


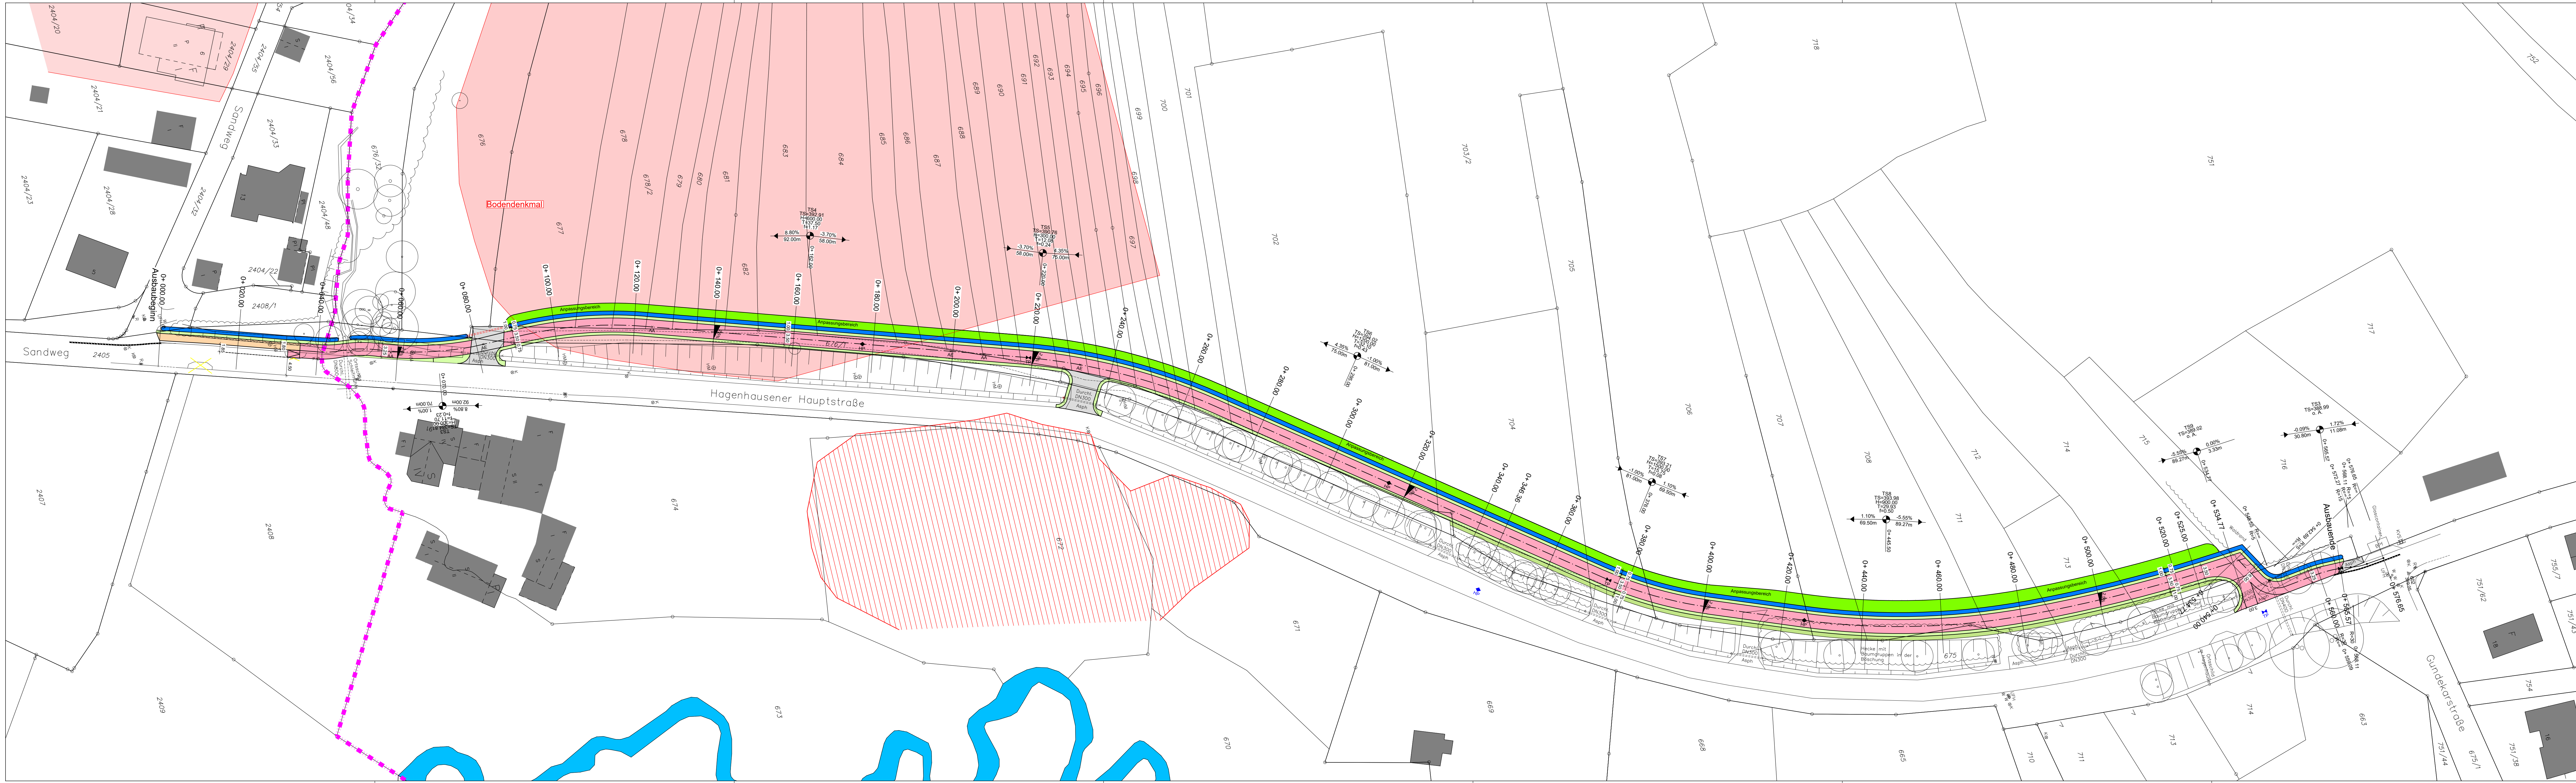

Zeichenerklärung

Anpassungsbereich

Mulde

Bankett

Fahrbahn R+G (Asphalt) mit Querneigung

Bankett

Grünfläche

Einnündung (Asphalt)

Biotop

Abbruch

Hk = 6000.00 m
l = 120.002 m
l = 1200 m
h1 = 208.98
h15 = 354.104 m

Neigungsbrechpunkt mit Angabe von Gefälle in Prozent, Länge der Gefälle- und Steigungstrecke

1.00%
446.42

1.00%
446.42

Angabe von Halbmesser, Tangentenlänge, Stichtmaß, Stationierung und Höhe des Tangentschnittpunktes

2.5%

gepl. Querneigung

Hochpunkt / Tiefpunkt

Lagesystem: GK4 im DHDN90, EPSG 5678 / Bessel-Ellipsoid (1841) / Gauß-Krüger		Höhensystem: Höhe über Normalhöhen-Null (NNH) im DHHN2016 (Status 170)	
Nr.		Art der Änderung	Datum Name
Projektbearbeiter:		INGENIEURBÜRO CHRISTOPORI UND PARTNER	Gewerbestraße 9 91050 Heilsbrunn Tel. 09872 - 95 71 10 Fax 09872 - 95 71 15 info@christofo.de
Stadt Altdorf b. Nürnberg Röderstraße 10 90518 Altdorf b. Nürnberg		Unterlage 1 Blatt Nr. 1	Datum Zeichen
Vorentwurf		bearbeitet xx.xx.2022 Hofmocker	gezeichnet xx.xx.2022 Hofmocker
Neubau eines Geh- und Radweges von Schleifmühle bis Hagenhausen		geprüft xx.xx.2022 Christofori	Reg. Nr. ALT 21035
Aufgestellt: xx.xx.2022		Lageplan	
		Maßstab: 1 : 500	