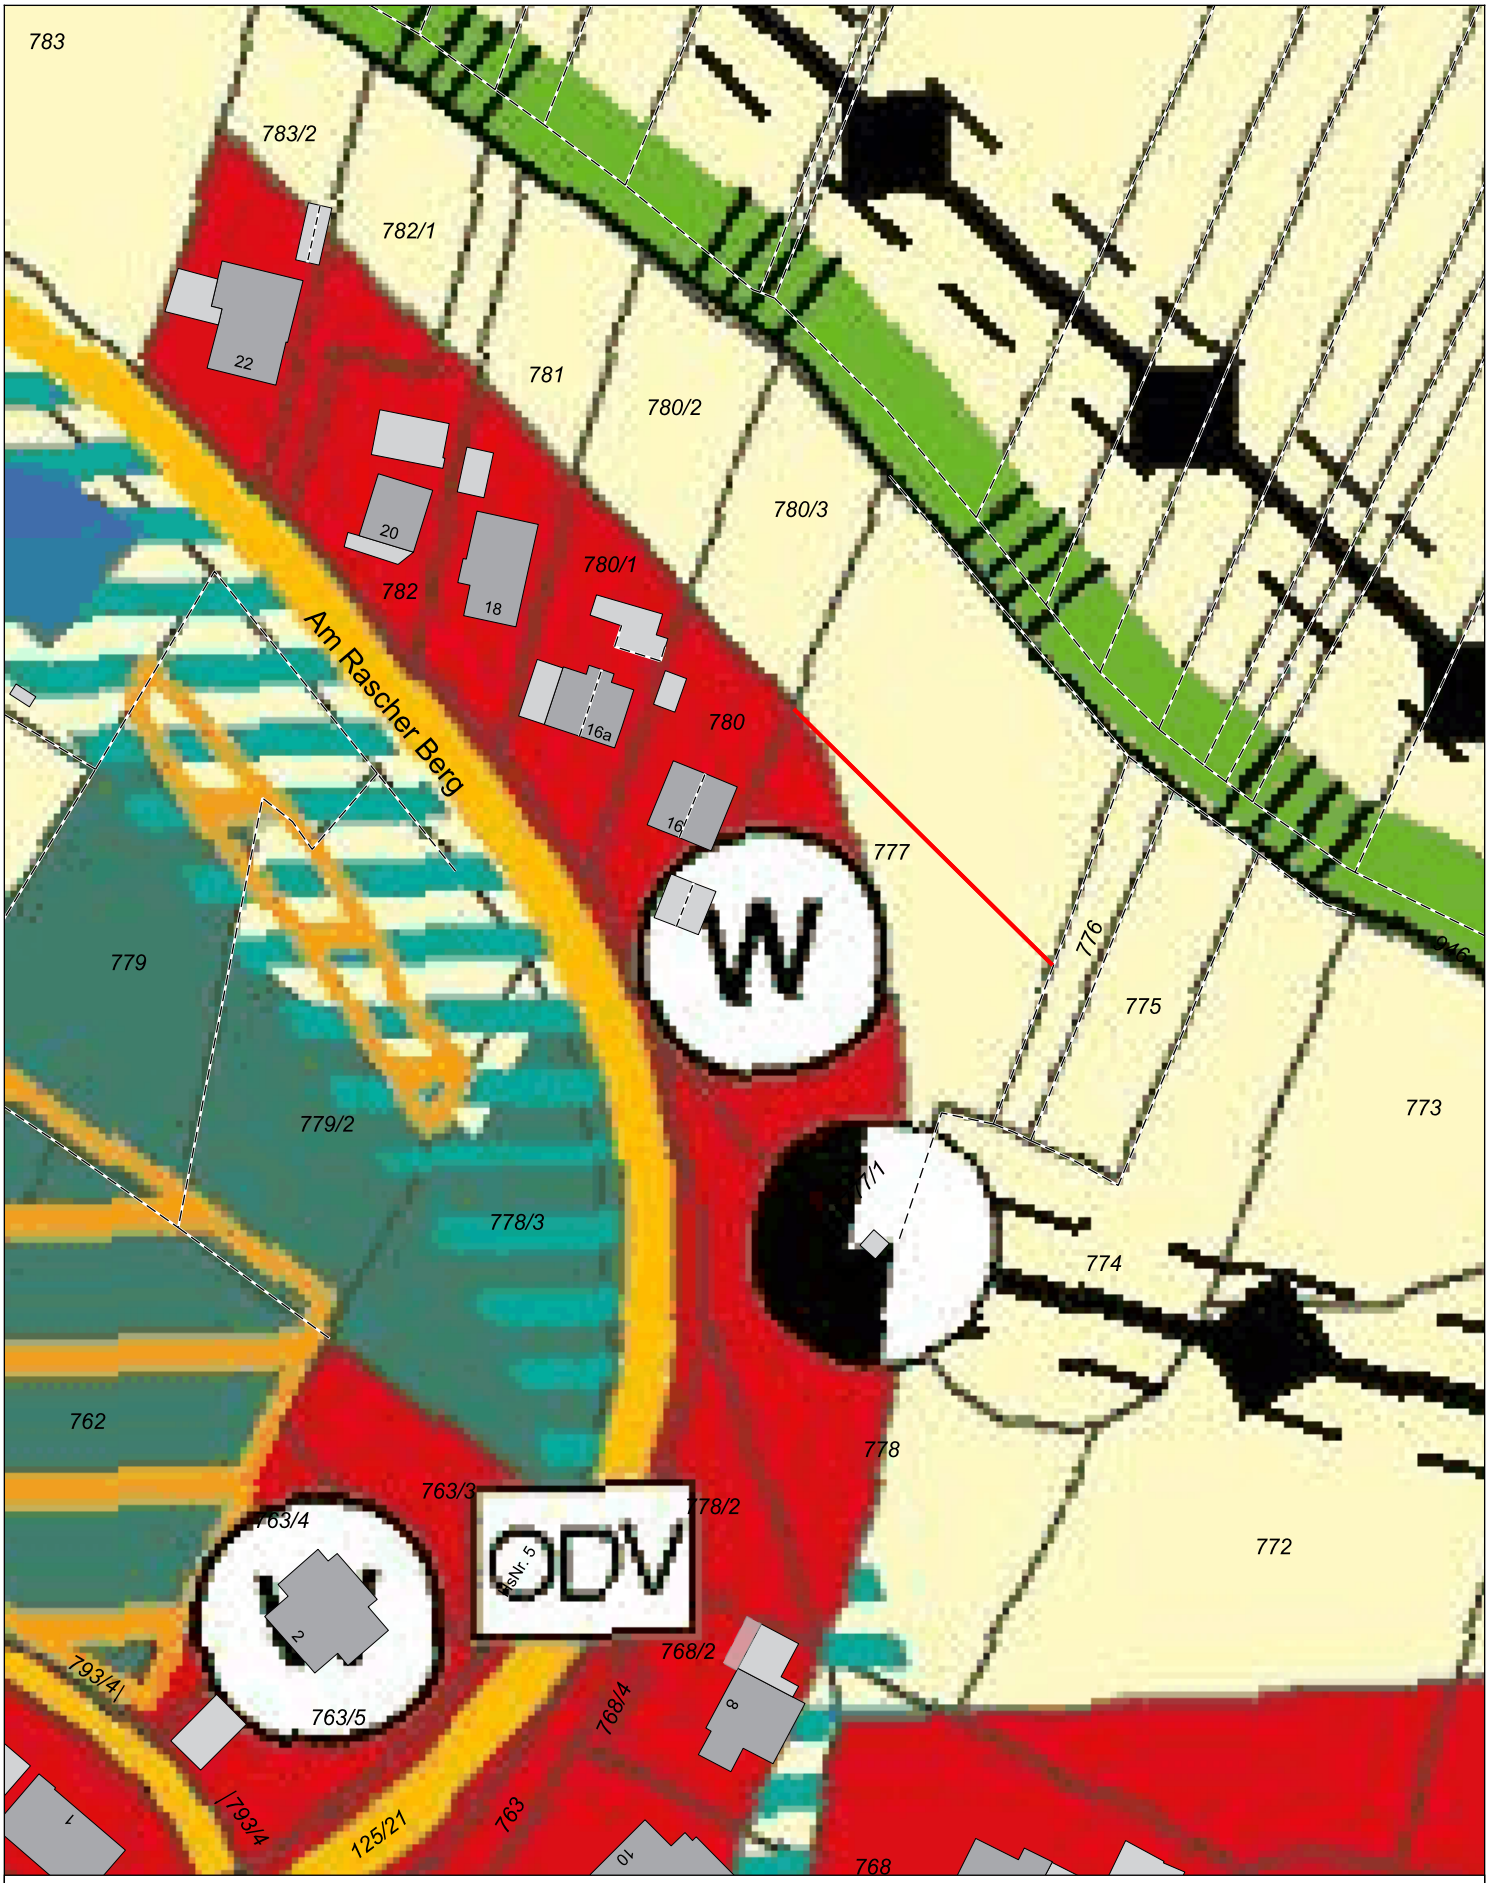


Stadt Altdorf b.Nürnberg
Erstellt von:
Erstellt am: 02.11.2026
Maßstab 1:1000

N

Kein amtlicher Lageplan, nur für dienstliche Zwecke. Zur Maßentnahme nur bedingt geeignet!
©Daten: LDBV 2026