



Detailausschnitt Lageplan
M 1 : 100

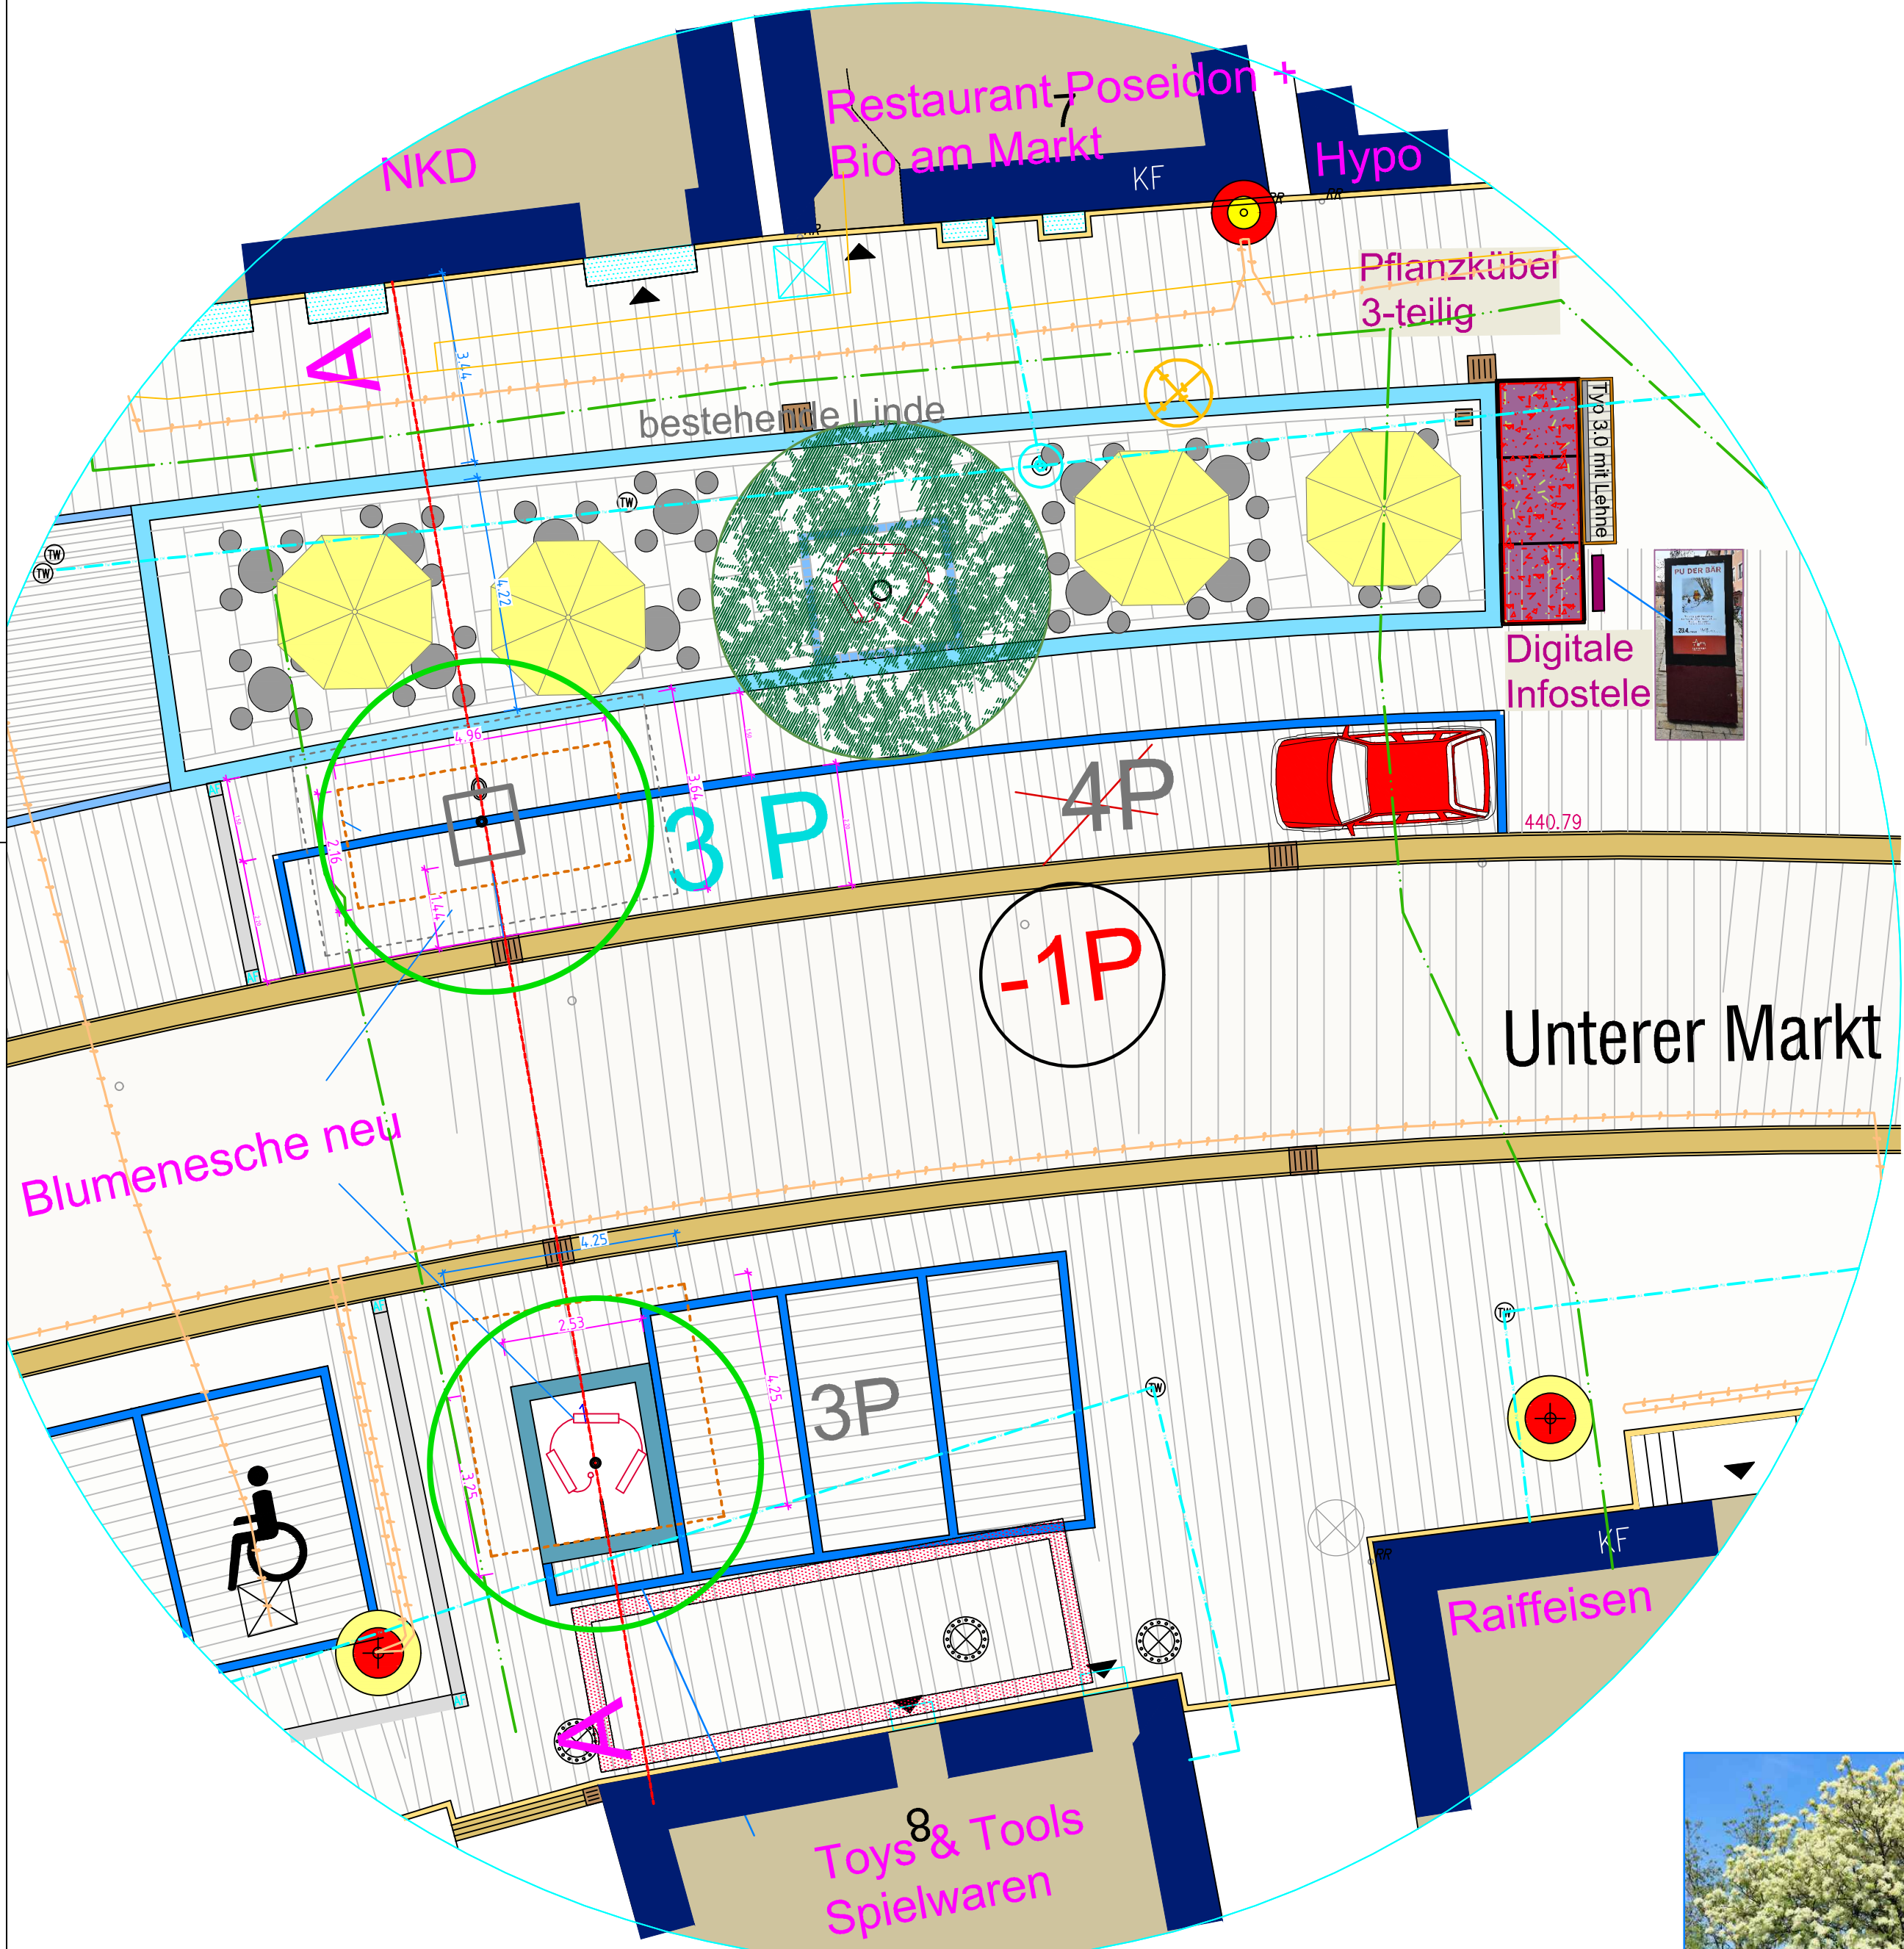


Schnitt A - A

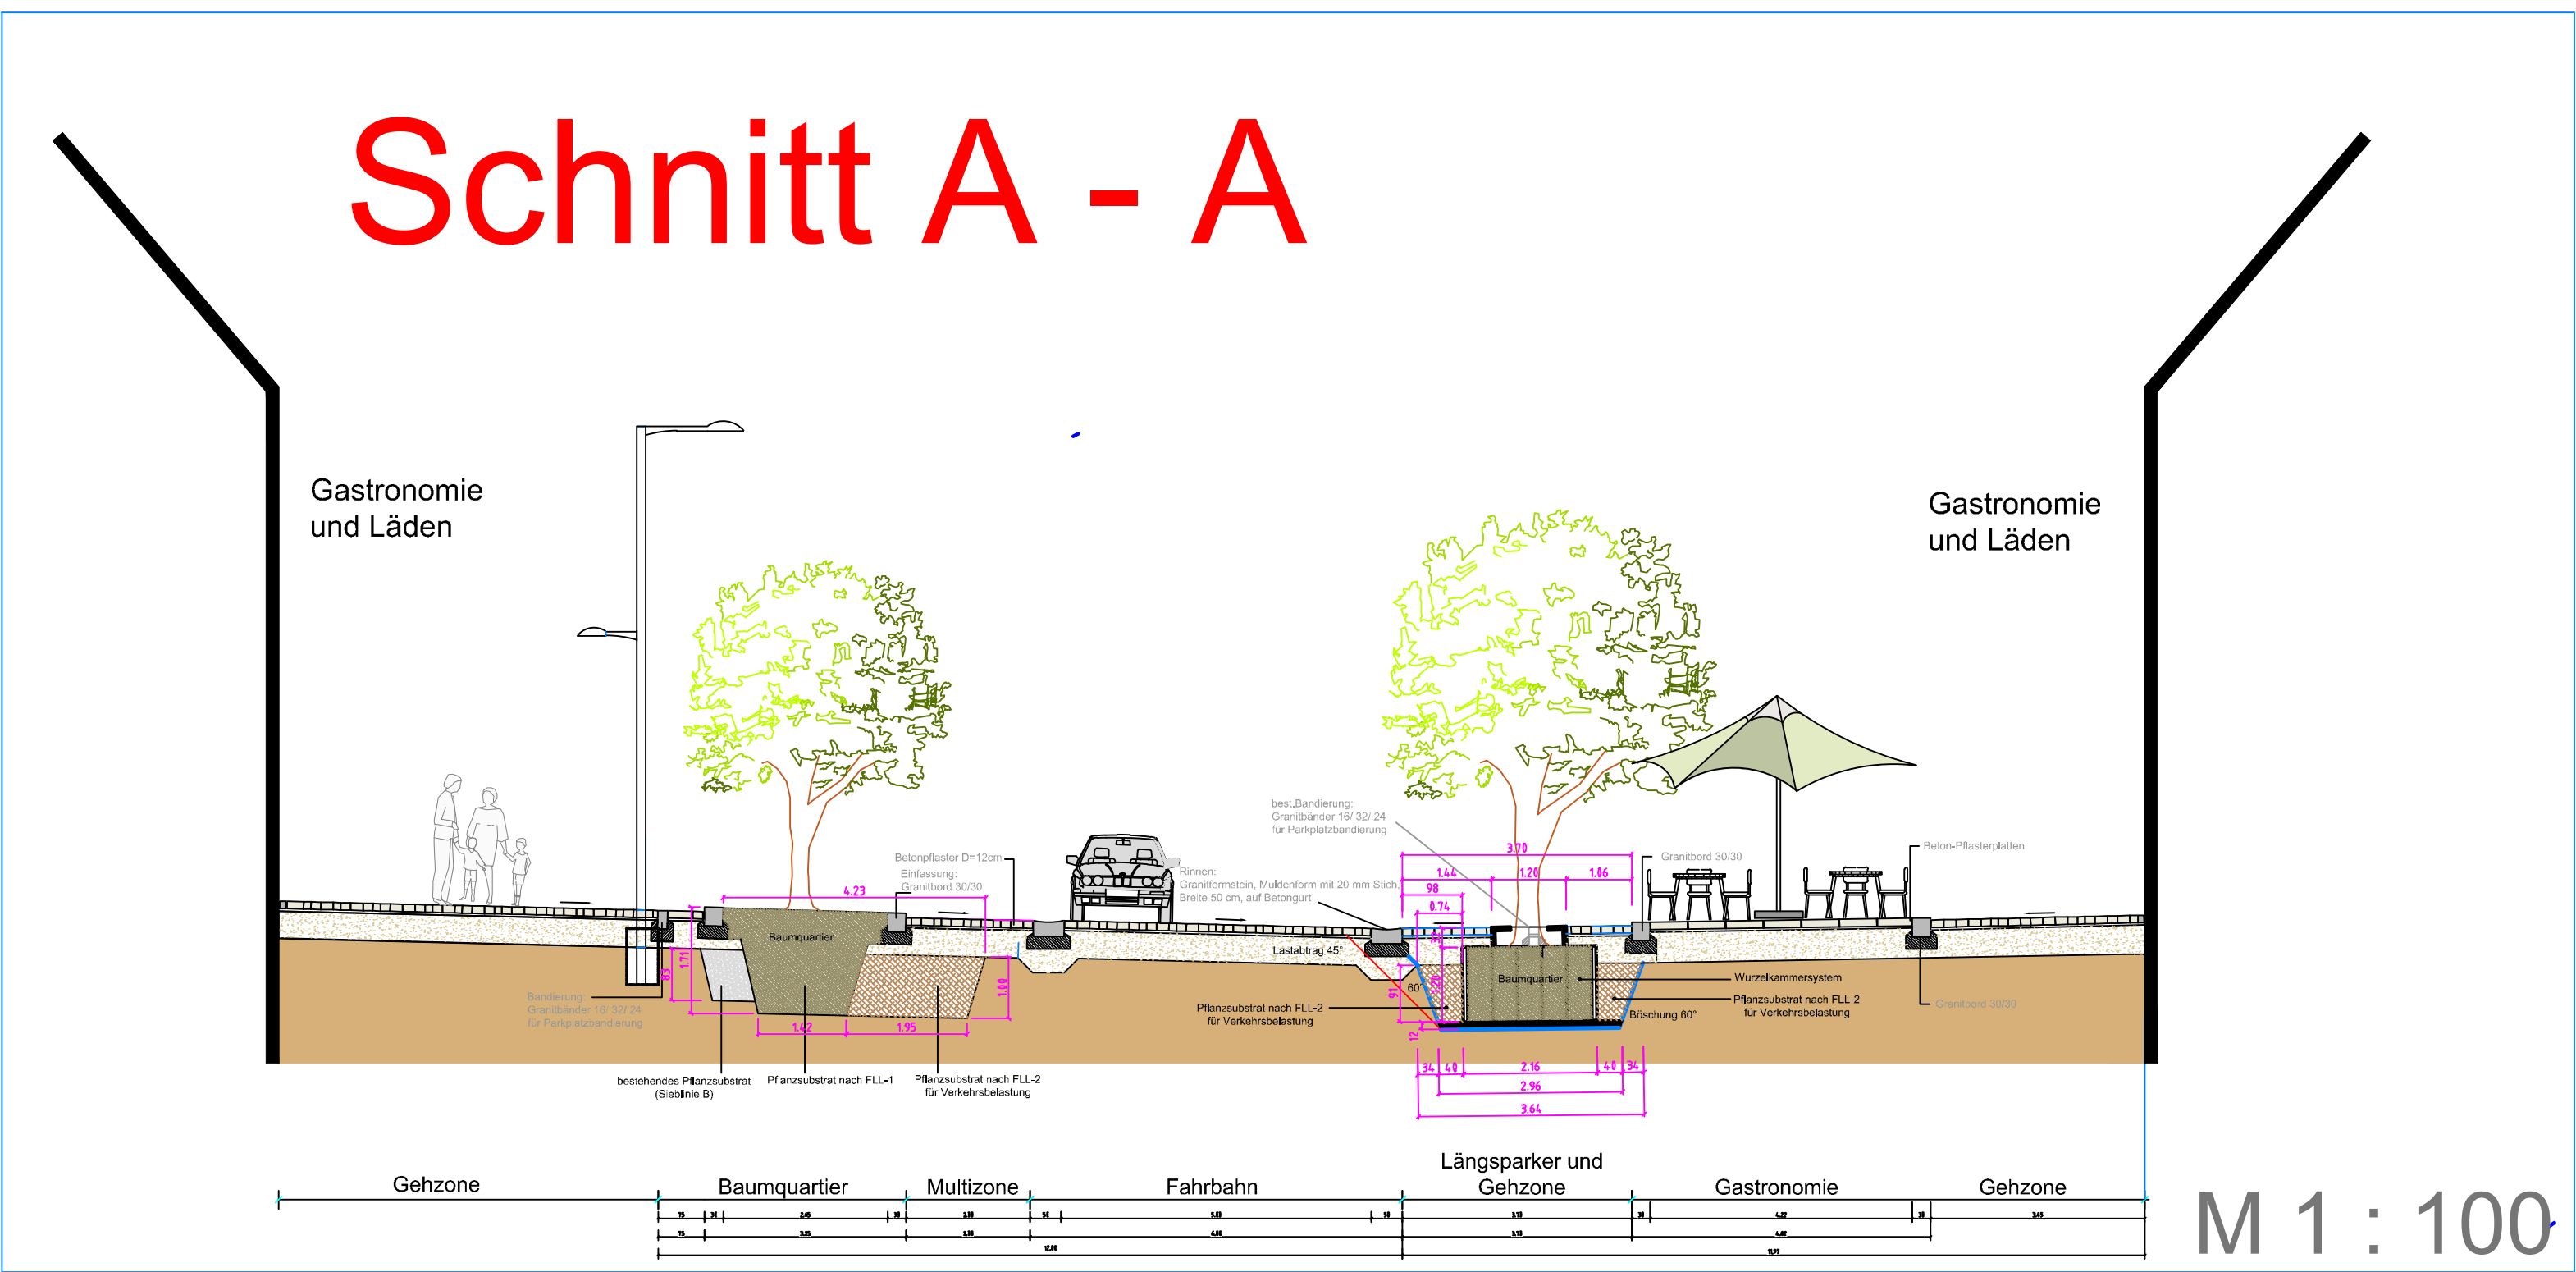

FOTOMONTAGE



NORDEN

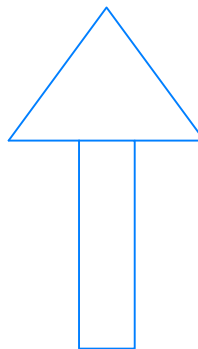

BESTAND

- Betonpflaster Platten 6x12 cm, wechselliege Formate, mit Mischkalkvorsatz, in Reihe verlegt
- Gebrauchtes Granitpflaster, in Reihe verlegt auf Betonunterbau / auf Spillober
- Gebrauchtes Granitpflaster, in Reihe verlegt auf Betonunterbau / auf Spillober
- Gebrauchtes Granitpflaster, als Bogenpflaster auf Betonunterbau / auf Spillober
- Rinne, Granitformstein, 50x80 cm, 2 cm Stich, Mulde/Übergang/Bänderung
- Bänderung, 1-zellig, Granitsteinen 16/16/24, bindig (ohne Anschlag)
- Bänderung, 1-zellig, Granitsteinen 16/32/24, bindig (ohne Anschlag)
- Granitborden 300x300 für Baumentfassung, Anschlag 7 cm
- Granitborden 300x300 für Einfassung Wasserb. Becken, Anschlag 3 cm
- Granitbinderkante, d=12 cm, mit Aufmerksamkeitsleiste (AF)
- Granit-Blockstufen
- Strassenablauf 50x50 und 30x30 neuzeit (s. Plan 903.511/512)
- Entwässerungsrinne mit Schutzgitter / Rostschutz (s. Plan 903.511/512)
- Fahrradmarkierer
- Stahl-Poller Stationär (s) herausnehmbar (H) / Kollie (H)
- Fahrradsteg
- Sitzbank
- Abfallkammer (8555 Liter)
- Abfallkammer (Leopold Leuchten "Alfred")
- Mastauslegerleuchten (Strassenbeleuchtung, mit Fundament ca. 90x90 cm)
- Stelen (Wegbezeichnung)
- Bodenscheineleuchte
- Neuer Unterflurleuchte/hydrant für Marktplatzversorgung
- Anschluss für elektrische Verbraucher


Planung

- bestehender Baum
- neuer Baum (Felsenbirne)
- neuer Baum (Blumenesche)
- neuer Baum (Silberlinde)
- mobile Bäume
- Substrat nach FLL 2
- Baumrost 1,20 x 1,20 m
- Wurzelkammersystem 2,16 x 4,96 m mit Substrat nach FLL 1

Legende Bestandsleitungen:

- Telefon (Bestand) -> Stand März 2024
- Strom (Bestand) -> Stand März 2024
- Trinkwasser (Bestand) -> Stand März 2024
- Gastwasser (Bestand) -> Stand März 2024
- Mischwasser (Bestand) -> Stand März 2024

Detail Wurzelkammersystem Nordseite, H = 1.20 m

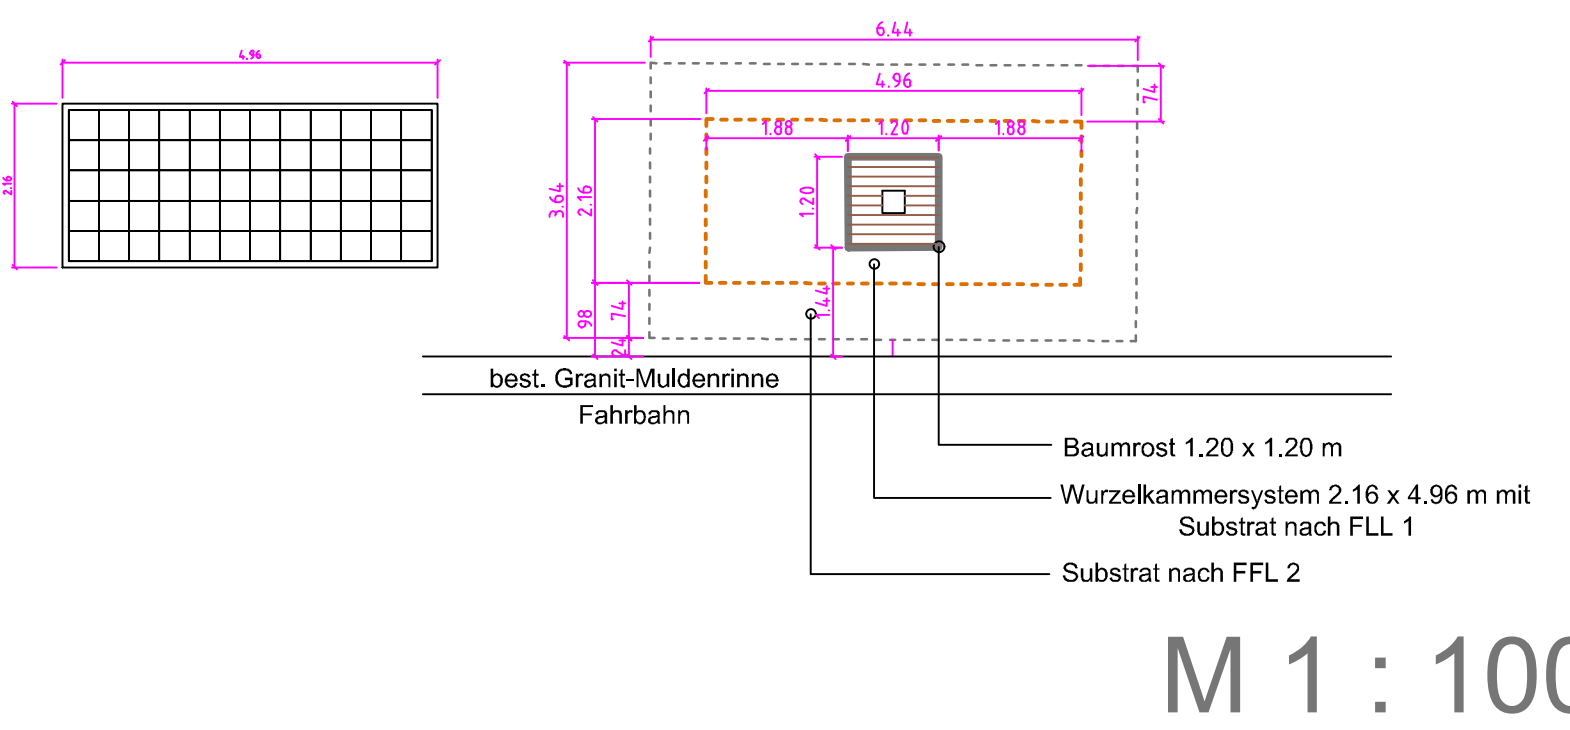

Nr.		Datum	Art der Änderung	Name
Bauplan: Stadt Altdorf b. Nürnberg Vertritten durch: 1. Bürgermeister Martin Tabor Röderstraße 10 90506 Altdorf				
		HIST.	1	
		Unterlage:		
Plan-Nr.				
Entwurf Var.2				
Hauptplan:	Datum		Name	
Klima wandel(t) Innenstädte	12.08.2024		Roth	
Stadtgrün Marktplatz	gezeichnet:		12.08.2024	
Planart:	gezeichnet:		Roth	
Lageplan	Hauptplan:		1 : 250	
Planinhalt:	Klimabäume am Marktplatz			
Aufgestellt:	Stadt Altdorf b. Nürnberg Stadtbaureferat			
Altdorf b. Nürnberg, den	Roth			Stadtbaureferat