

QUARTIER III

PQ 3 WOHNEN

M = 1 : 500
25.03.25/St.




QUARTIER I

QUARTIER II

Heisterstraße



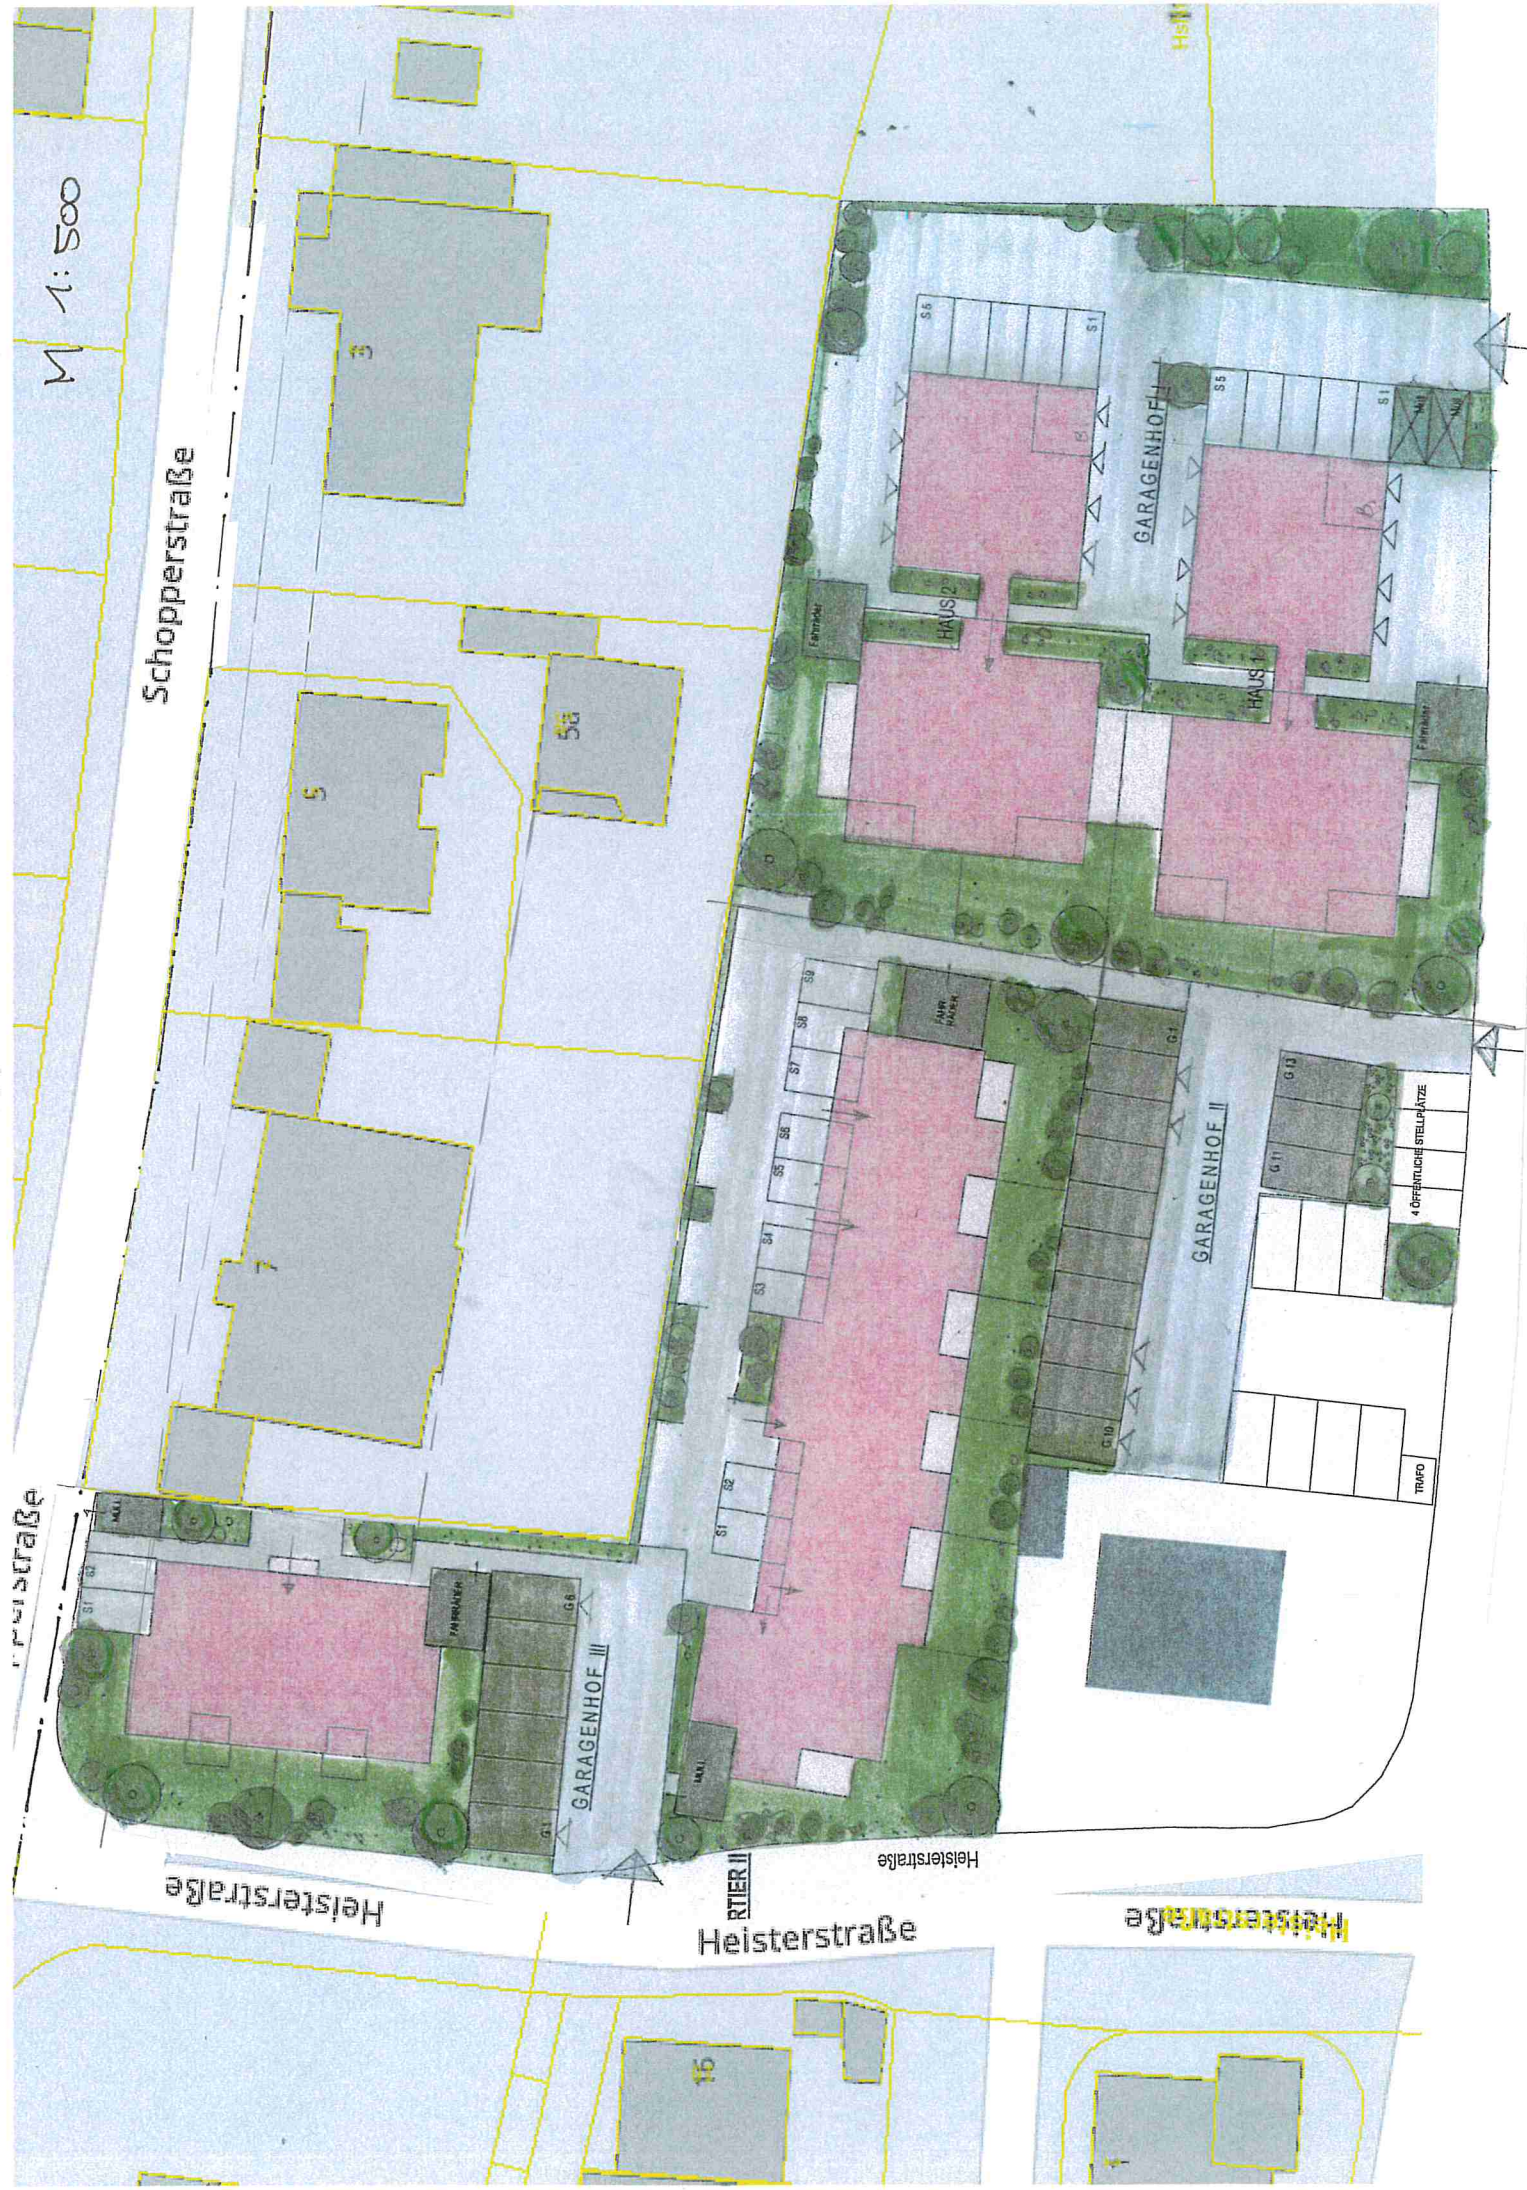

M 1:500

Schopperstraße

Heisterstraße

Heisterstraße

Heisterstraße

RTIER II

Heisterstraße

Heisterstraße

GARAGENHOF I

GARAGENHOF II

GARAGENHOF III

HAUS I

HAUS II

HAUS III

4 ÖFFENTLICHE STELLPLATZE

TRAMPOLIN

FARBWERK

FARBWERK

FARBWERK