


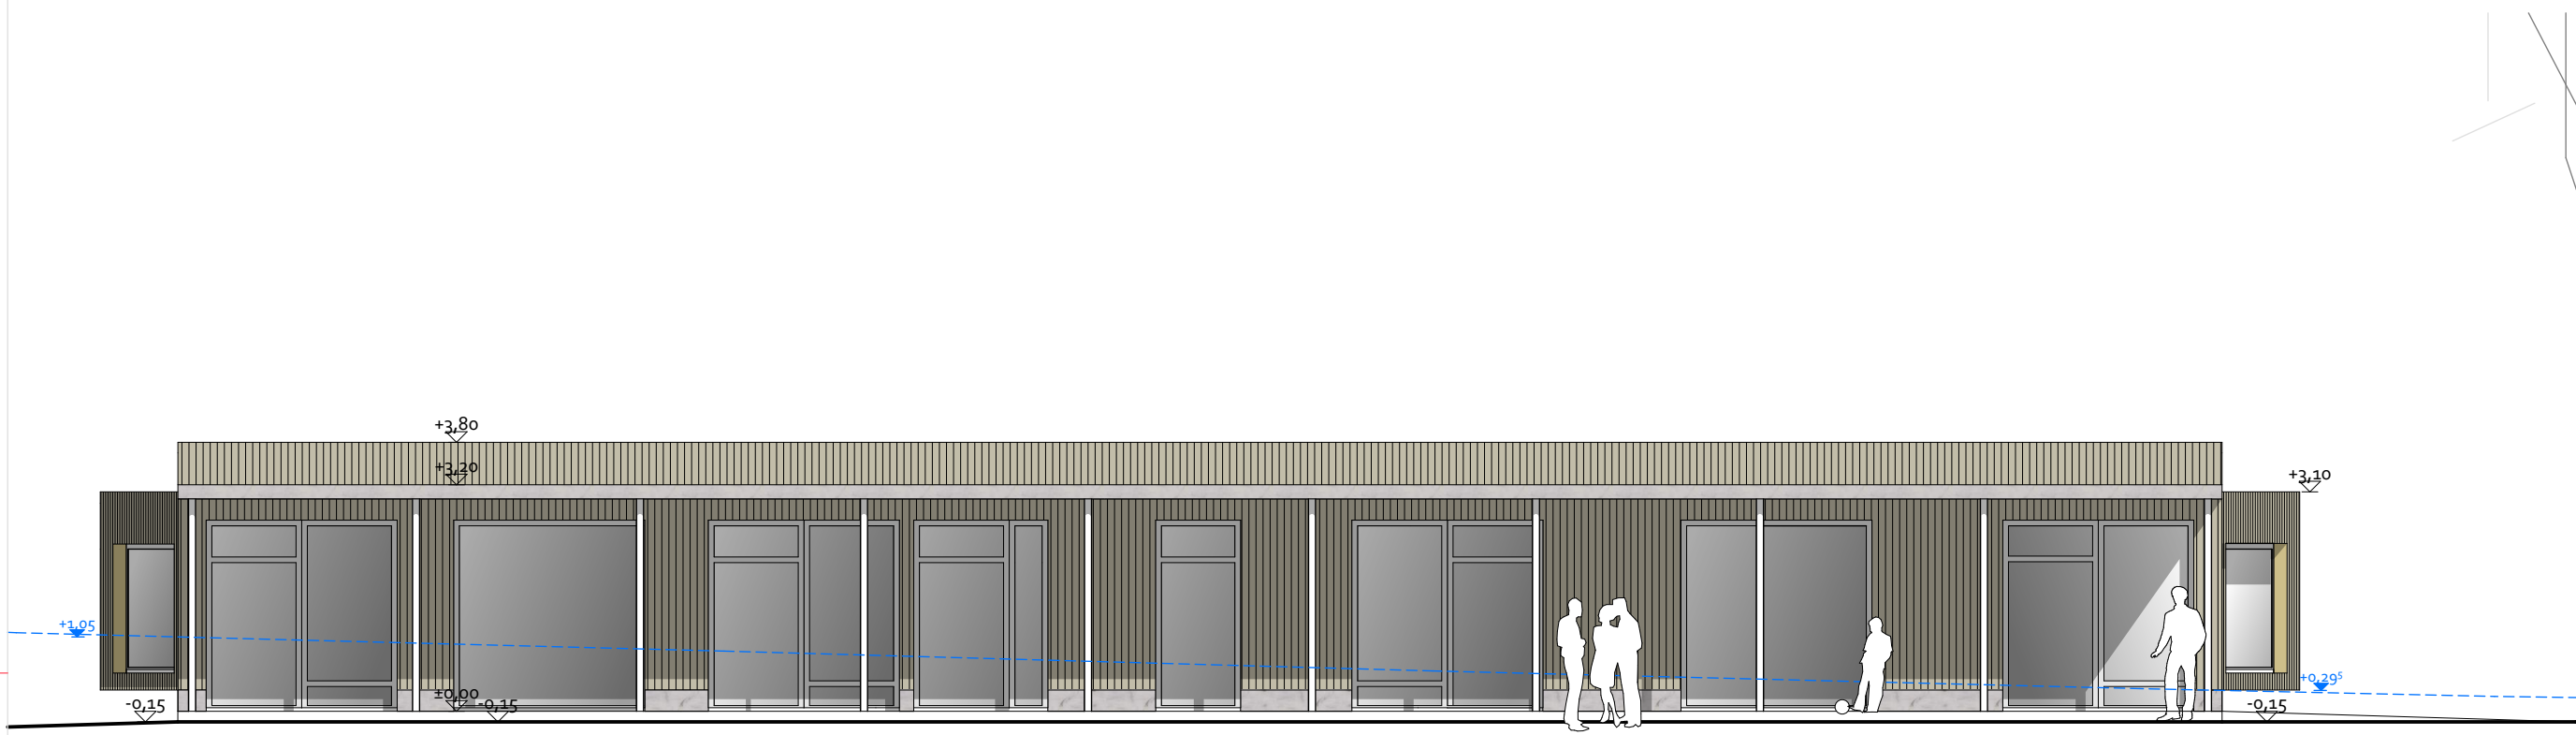


Ansicht West




Ansicht Nord




Ansicht Süd

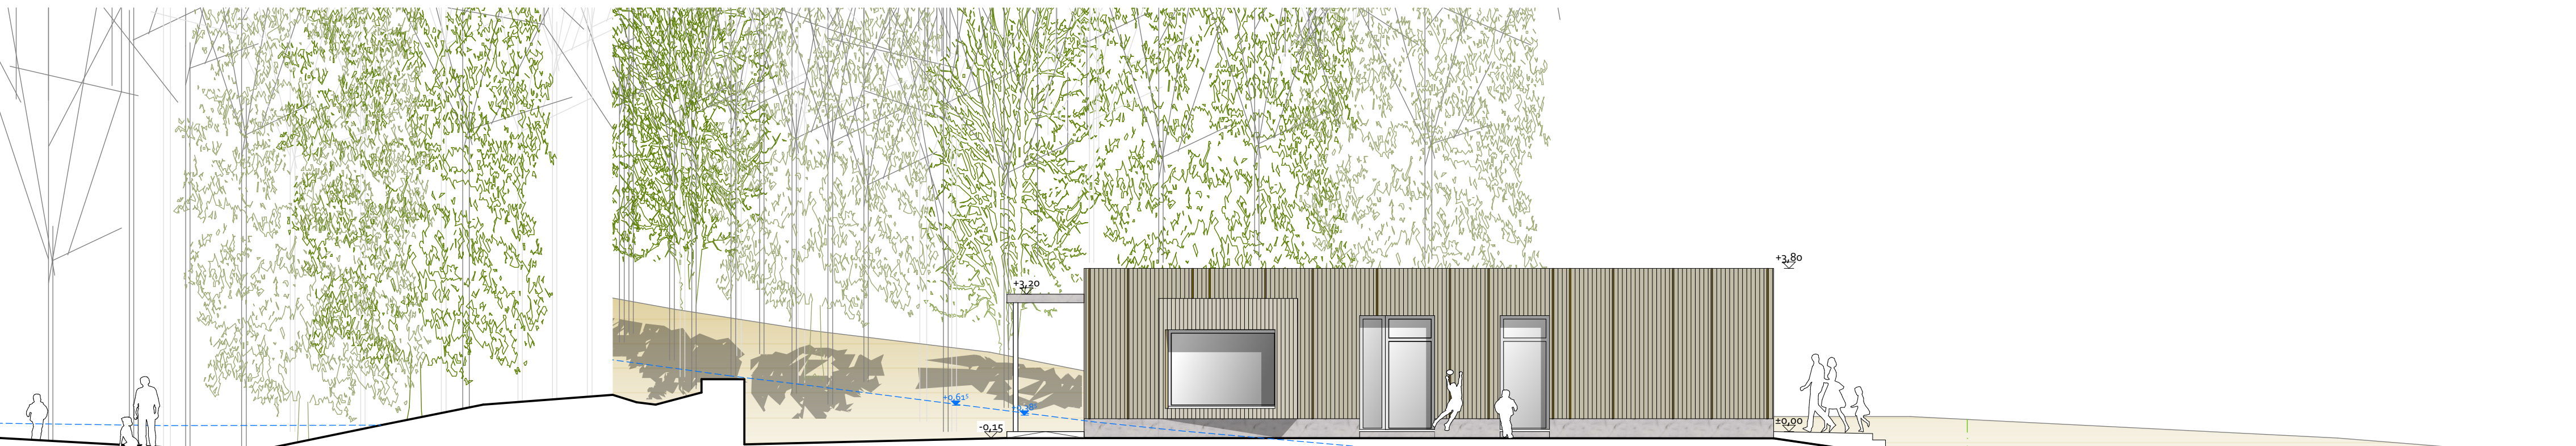


Ansicht Ost

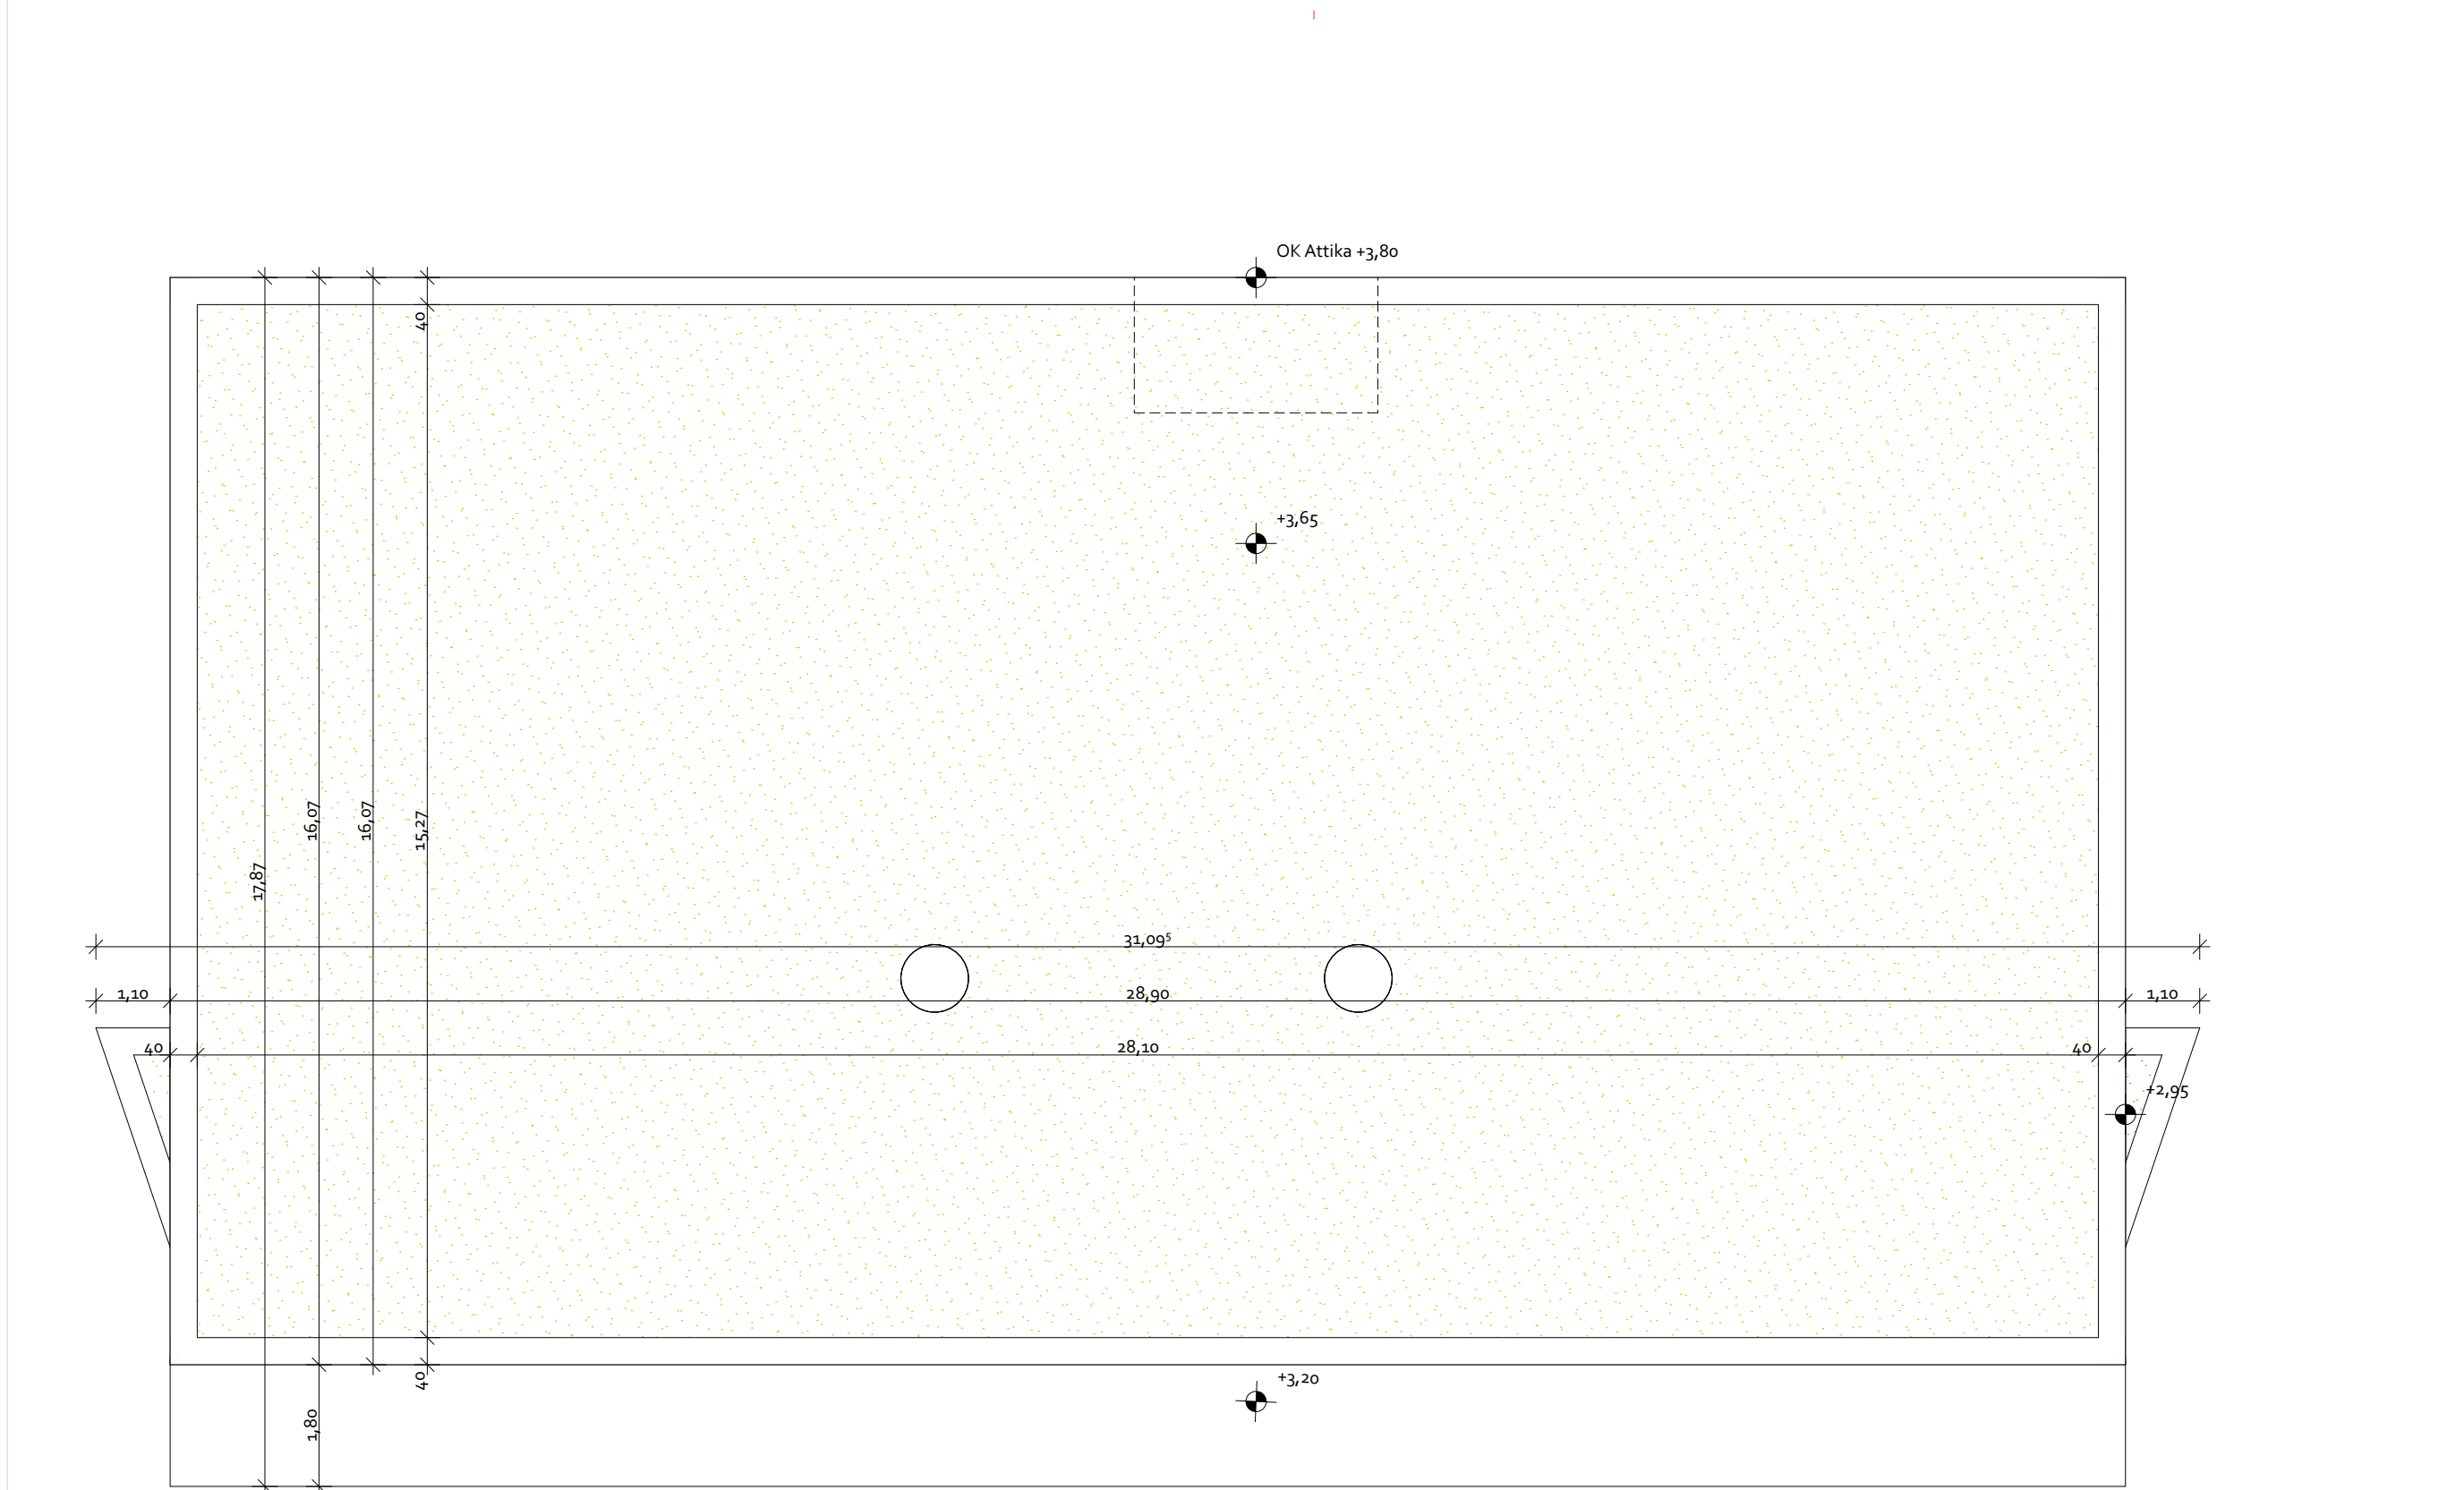


Dachaufsicht

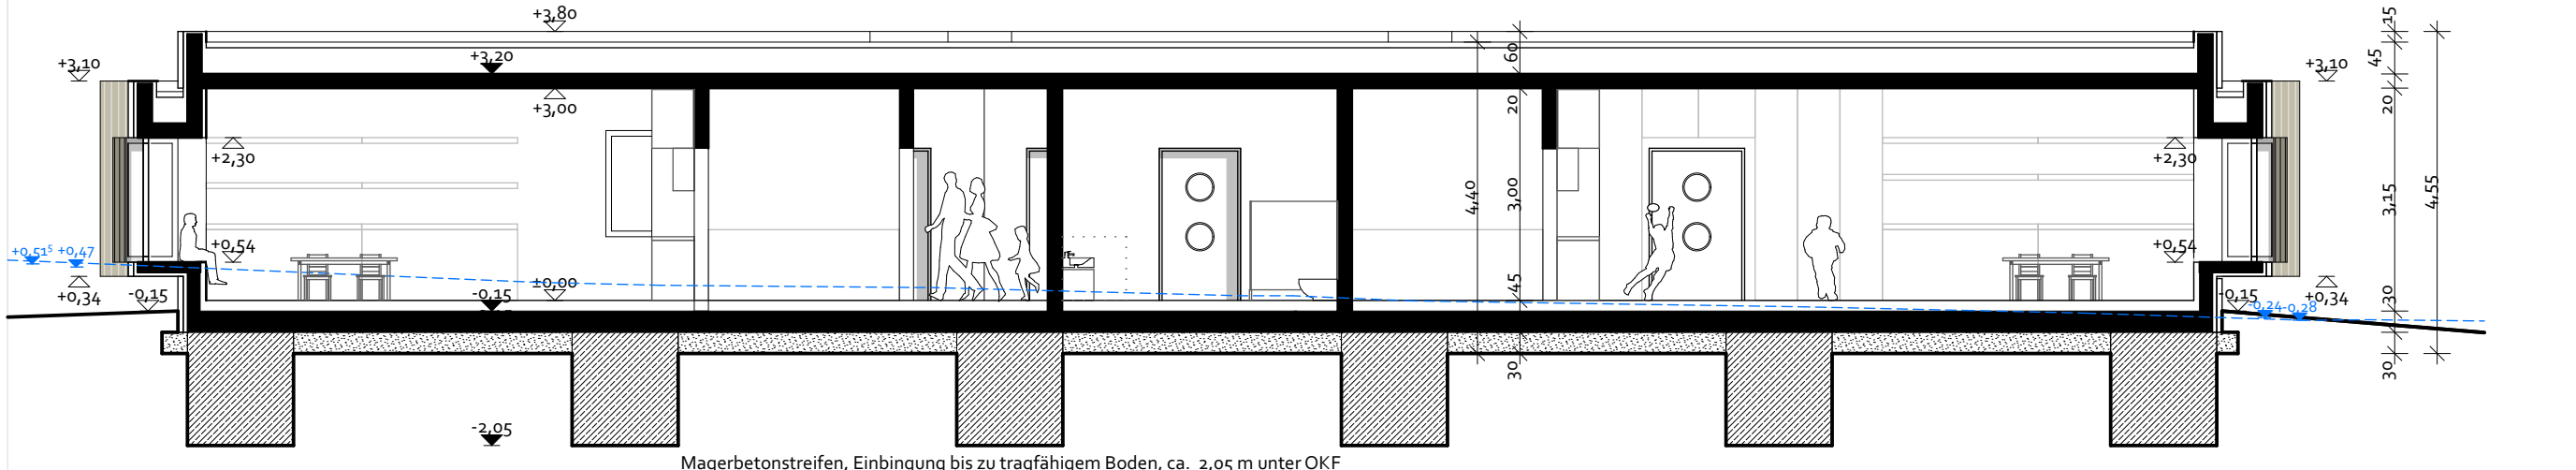


Schnitt So2

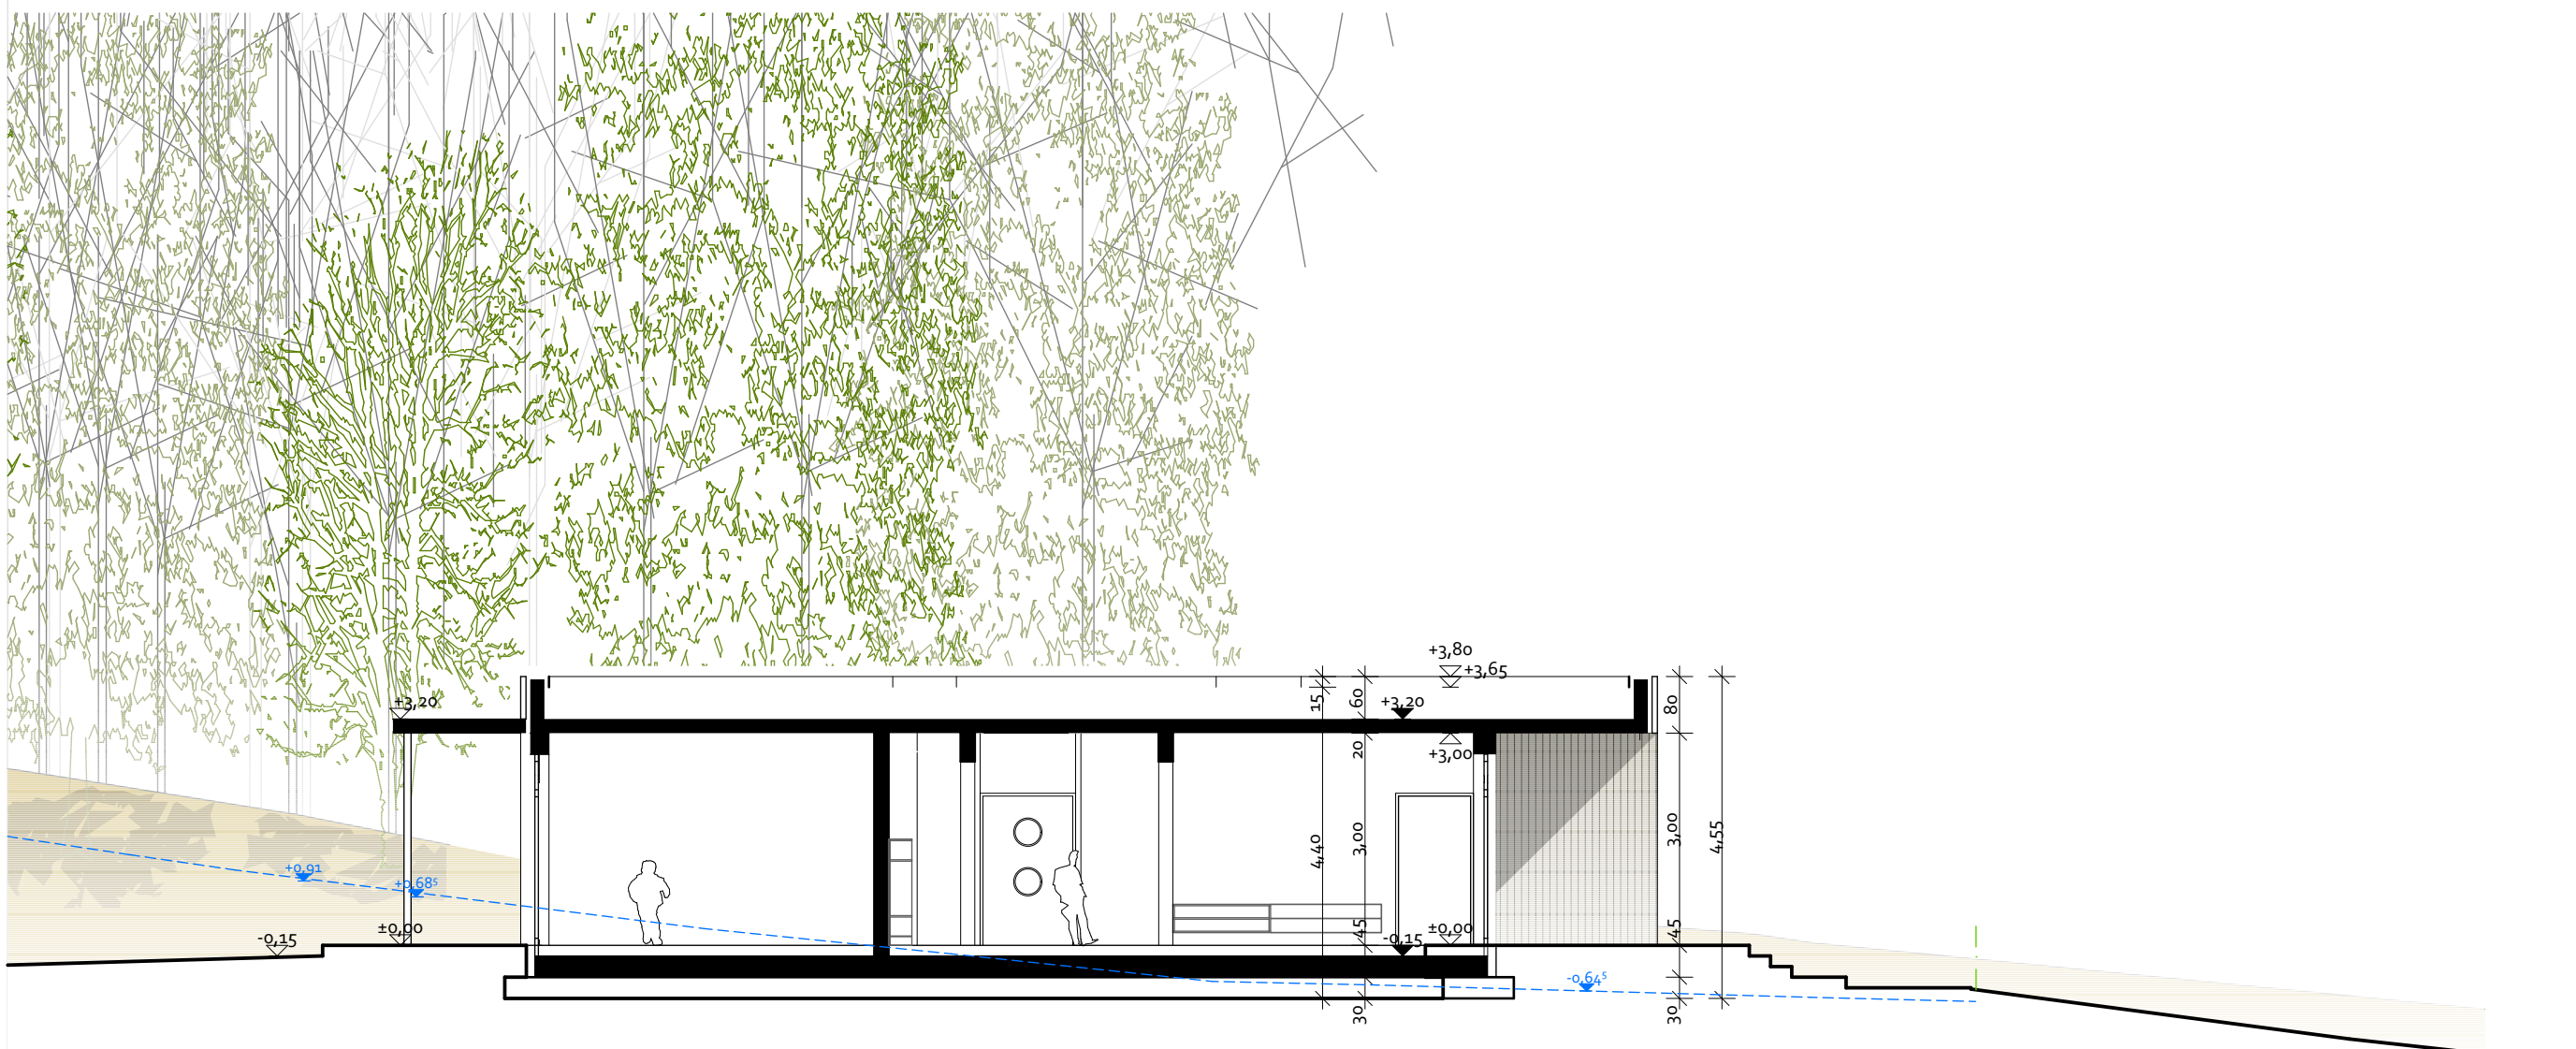

Schnitt So1

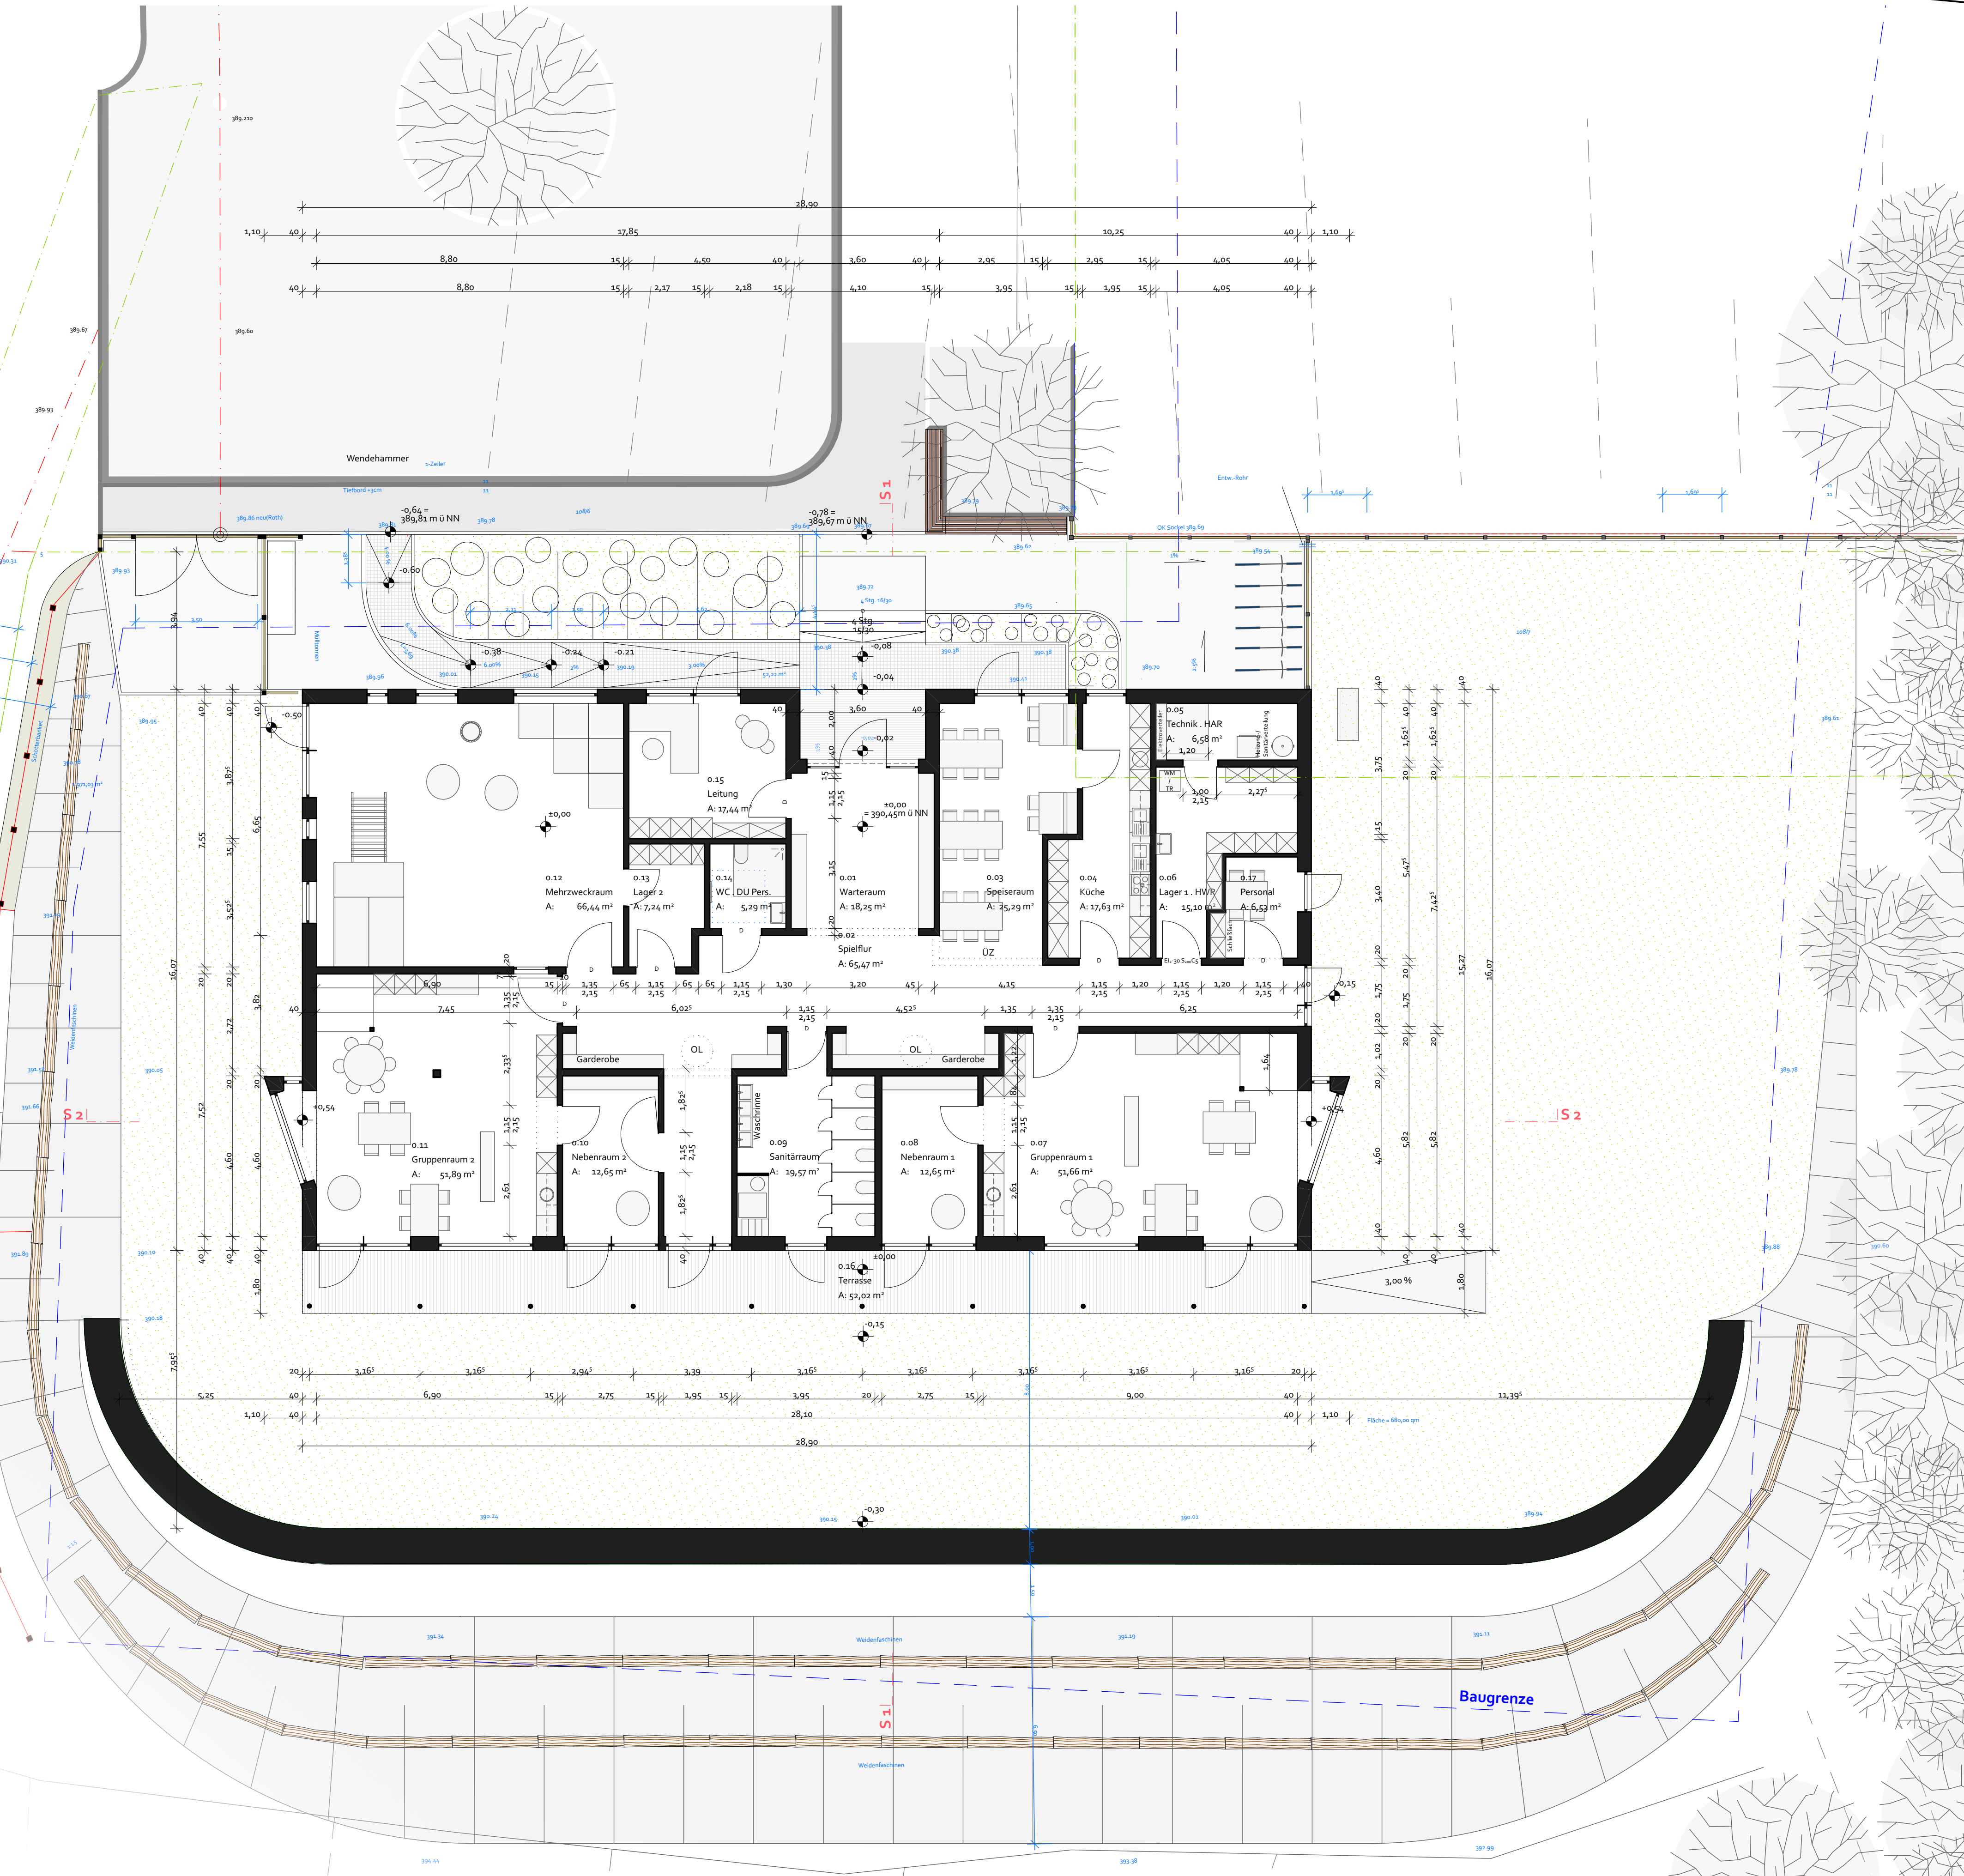

Erdgeschoss

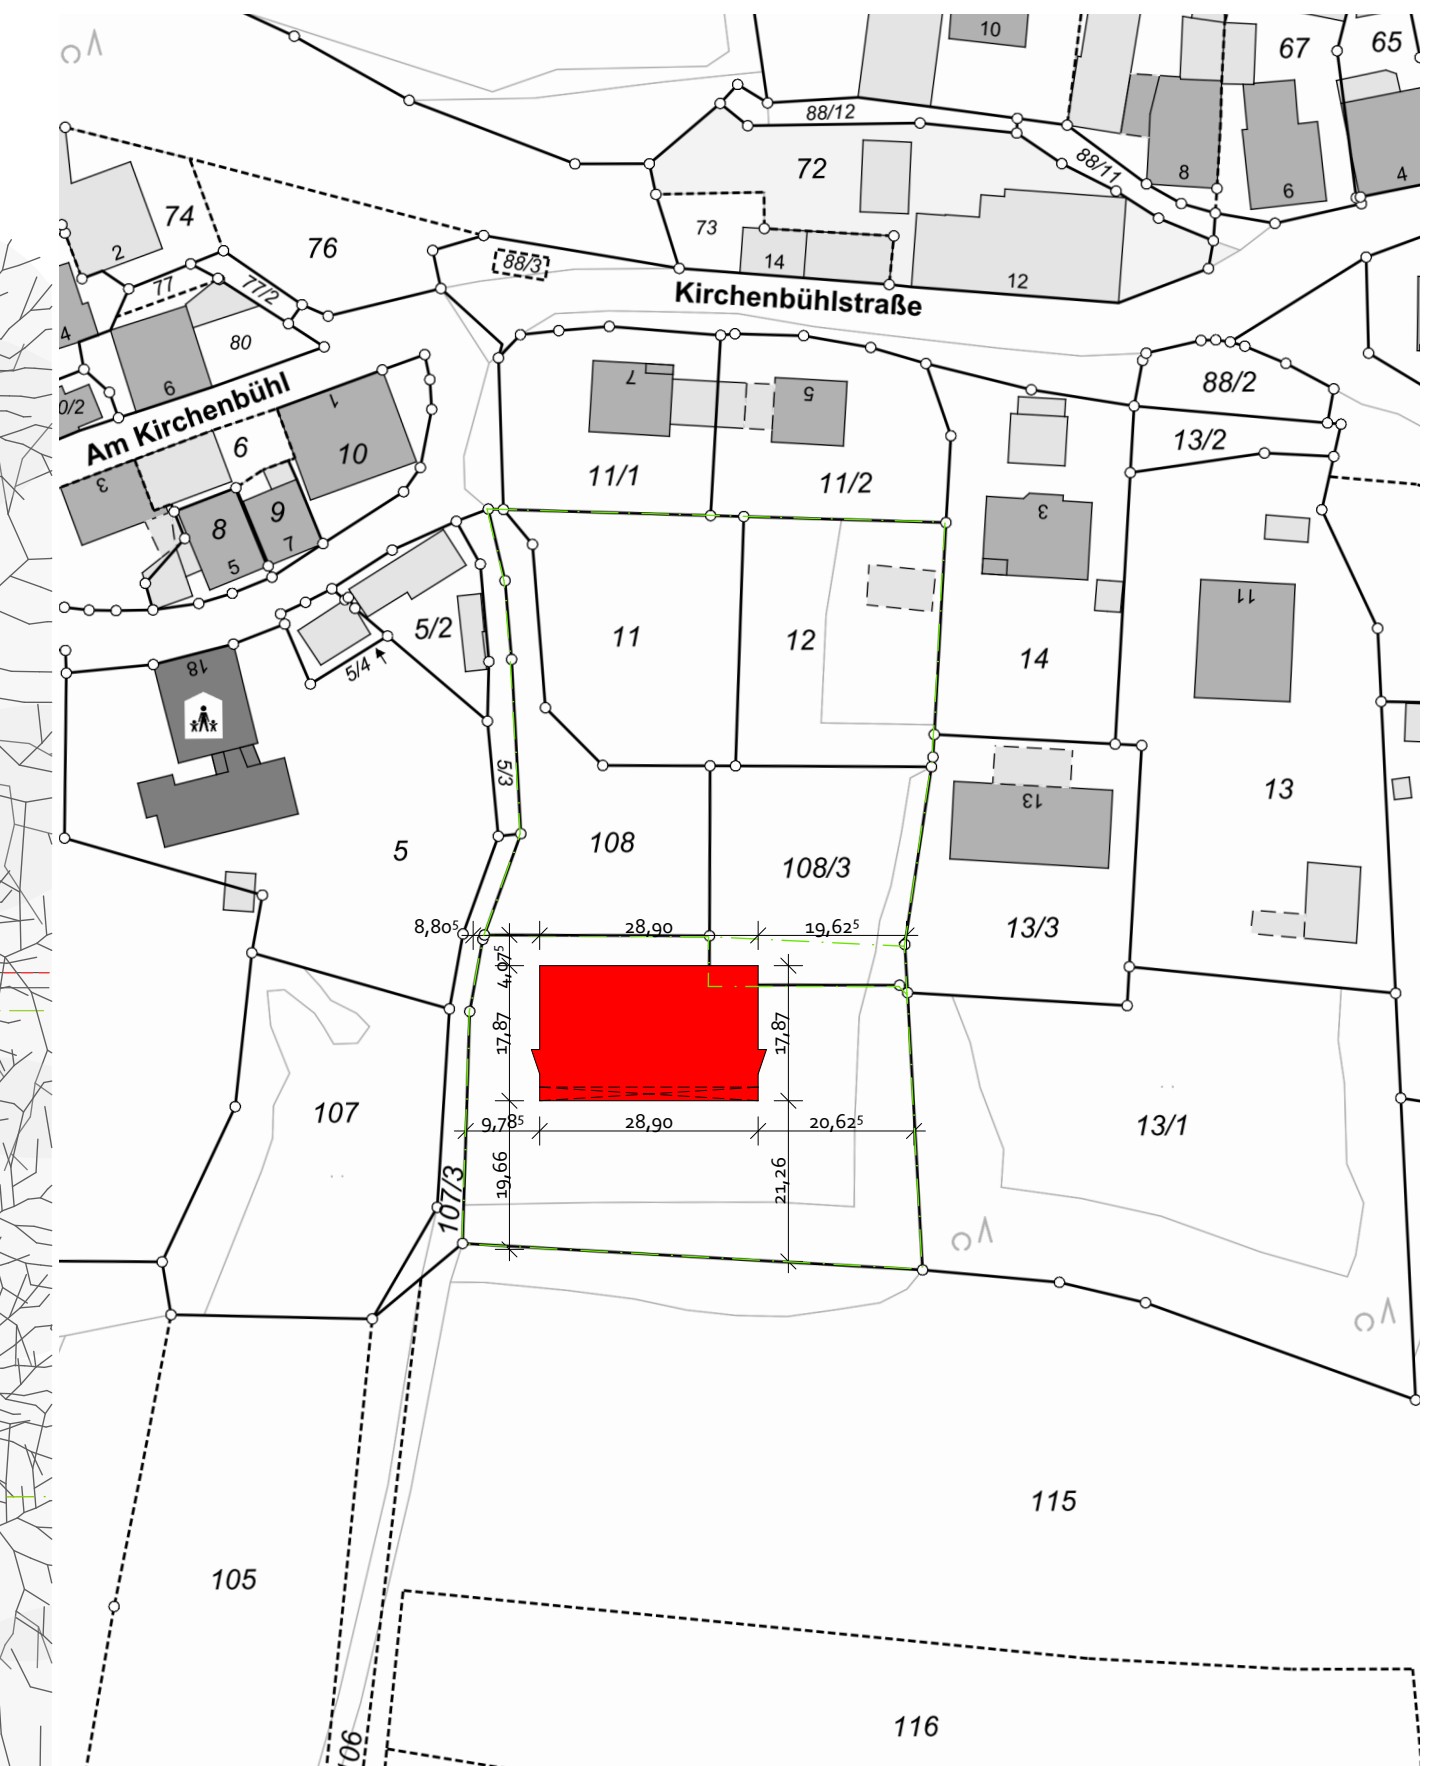

Lageplan M 1:1.000

60.00 entspricht 390,45 m üNN

Bauherr:	Stadt Altdorf b. Nürnberg Röderstraße 10 90518 Altdorf b. Nürnberg
Flur Nr. 1082	Nahe Am Kirchenbühl 90518 Rasch, Altdorf b. Nürnberg
Nachbarn:	
Flur Nr. 131	Erdle, Angelika Barbara, Herderstraße 12, 90518 Altdorf
Nachbarn:	Erdle, Anna-Marie, Herderstraße 11, 90518 Altdorf
Flur Nr. 133	Erdle, Heike Karin, Herderstraße 11, 90518 Altdorf
Nachbarn:	Erdle, Angelika, Herderstraße 11, 90518 Altdorf
Flur Nr. 108	Stadt Altdorf b. Nürnberg Röderstraße 10 90518 Altdorf b. Nürnberg
Nachbarn:	
Flur Nr. 1083	Stadt Altdorf b. Nürnberg Röderstraße 10 90518 Altdorf b. Nürnberg
Nachbarn:	
Flur Nr. 1093	Groß, Klaus, Am Kirchenbühl 16, 90518 Altdorf
Nachbarn:	
Flur Nr. 115	Link, Roswitha, Rascher Hauptstraße 2, 90518 Altdorf
Nachbarn:	Link, Rudolf Konrad, Rascher Hauptstraße 2, 90518 Altdorf

Neubau Kindergarten Rasch

Genehmigungsplanung
Grundriss . Schnitt . Ansichten . Lageplan

Bauherr:
Stadt Altdorf b. Nürnberg
Röderstraße 10
90518 Altdorf b. Nürnberg

Bauvorhaben
Flur Nr. 108 2.1
Nahe Am Kirchenbühl
90518 Altdorf-Rasch

kraus.krauss
Architekten

Projektnummer 23.107
Datum 23.05.2023
mis.mak
gezeichnet
Mischlab
Plannummer 1:1000, 1:5000
6.25

Kraus, Krauss Architekten GmbH • www.krauspunkt-krauss.de
Regenburger Str. 3 • 92318 Neumarkt i.d. OPf. • 09181 22 88 0