




Schnitt A-A
M= 1:100

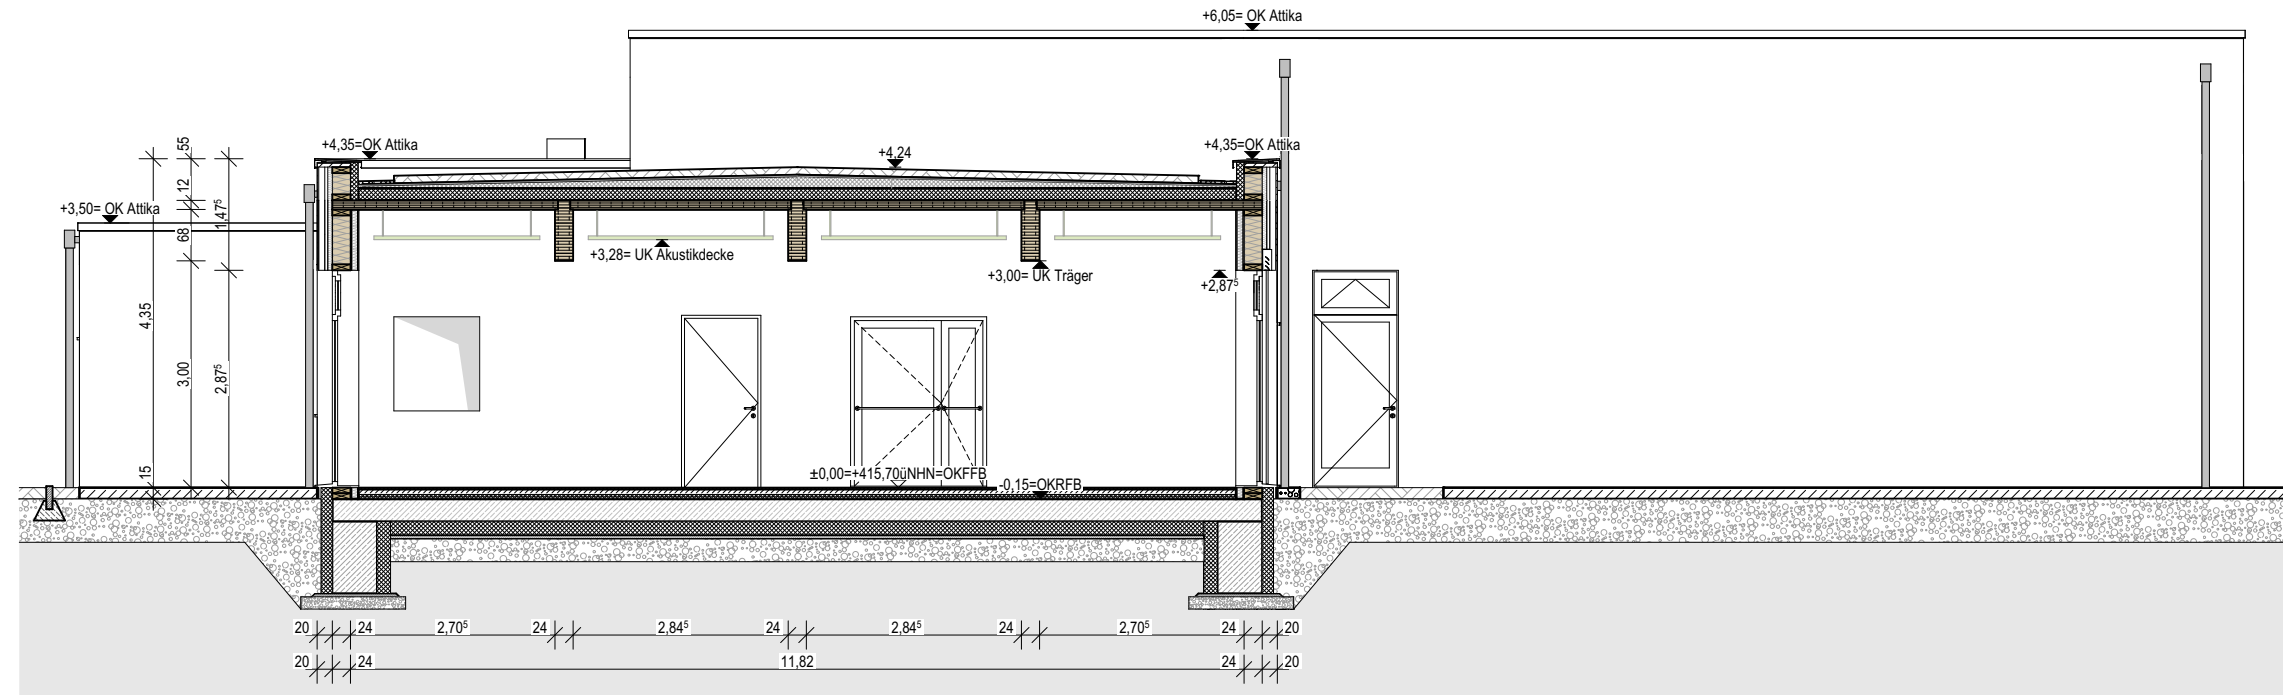

Schnitt B-B
M= 1:100

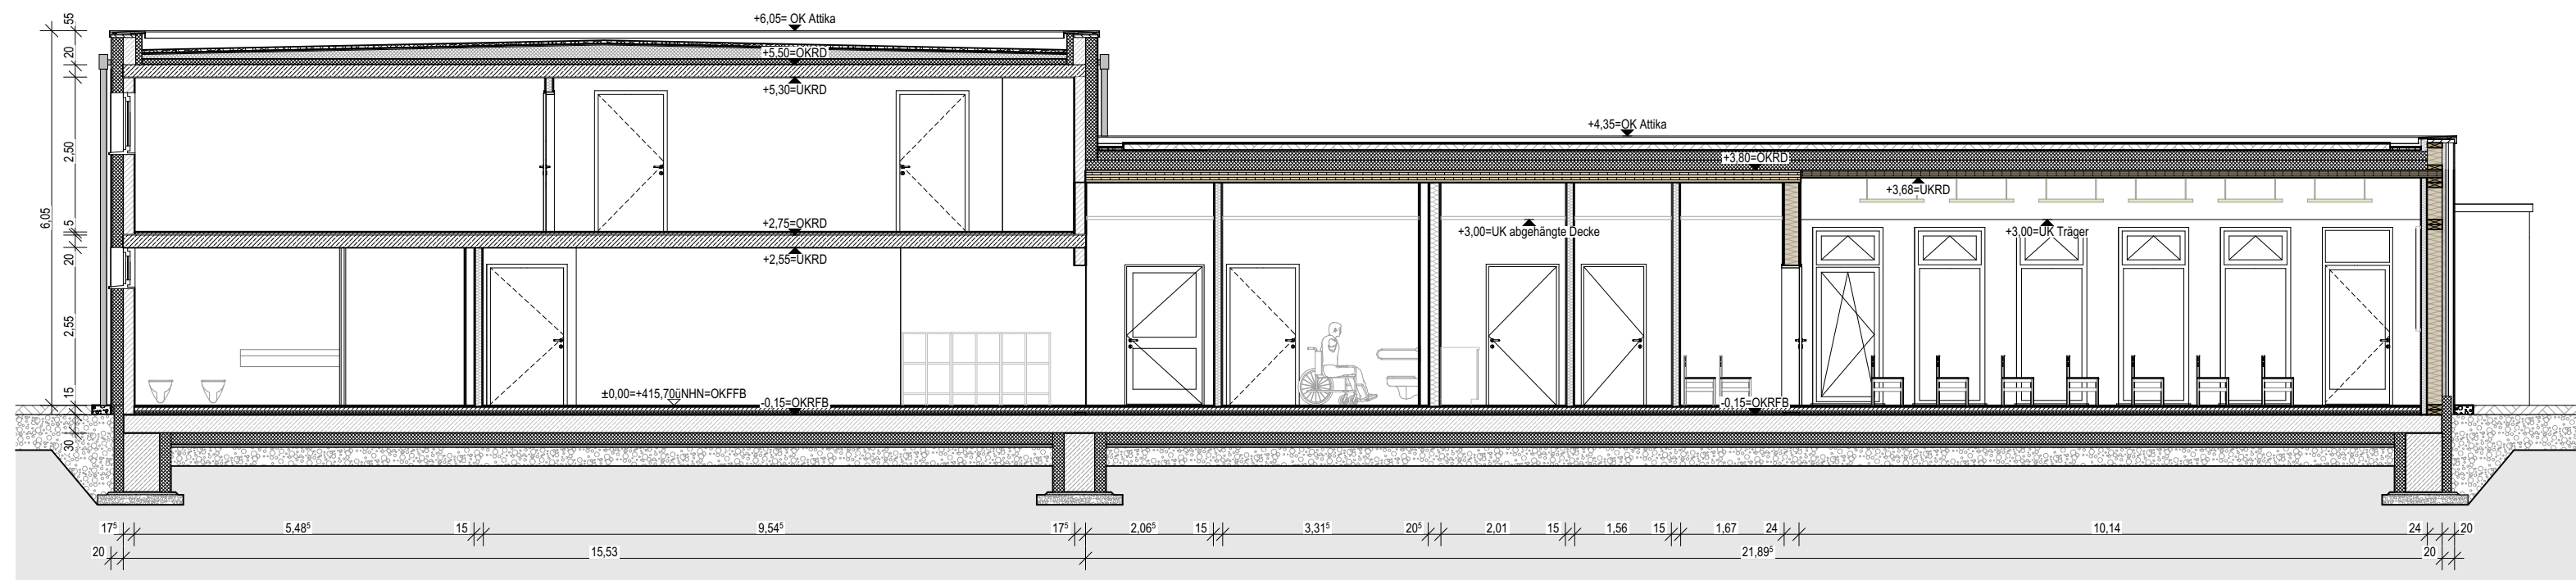

Schnitt C-C
M= 1:100

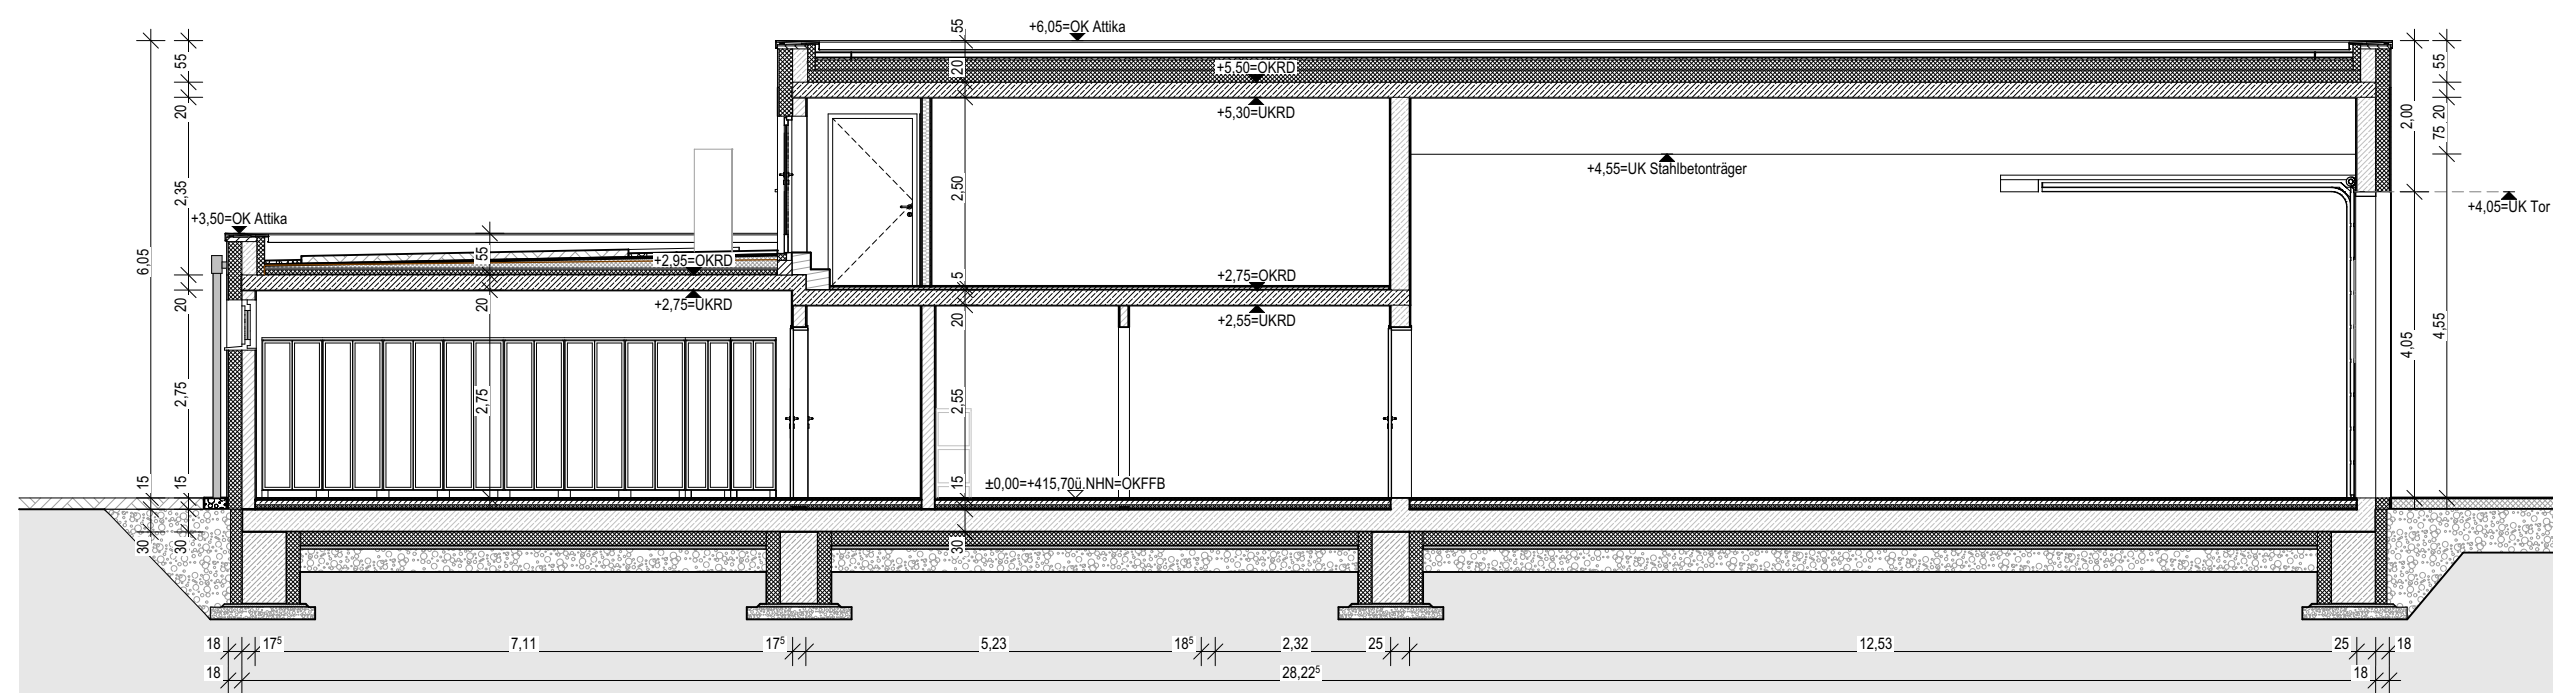[illegible]

±0,00 = 415,20 m ü. NN

Nachbarn

Entwurfsplanung

Neubau Feuerwehrhaus Rieden

Unterriedener Hauptstraße
90518 Unterrieden

Flurnummer: 130 - 130/1
Gemarkung: Rieden

Stadt Altdorf bei Nürnberg
Röderstraße 10
90518 Altdorf

Planinhalt

Schnitte A-A/B-B/C-C

Entwurfsverfasser



L E R Z E R ING + PLAN GmbH
Ingenieur- und Planungsgesellschaft
Rennbahnstr. 1, 92318 Neumarkt
Tel.09181/27059-0 Fax-10 , info@lerzer-ip.de

Stefan Lerzer

Datum

15.01.2026

1:100

Plan-Nr.: 300-05