


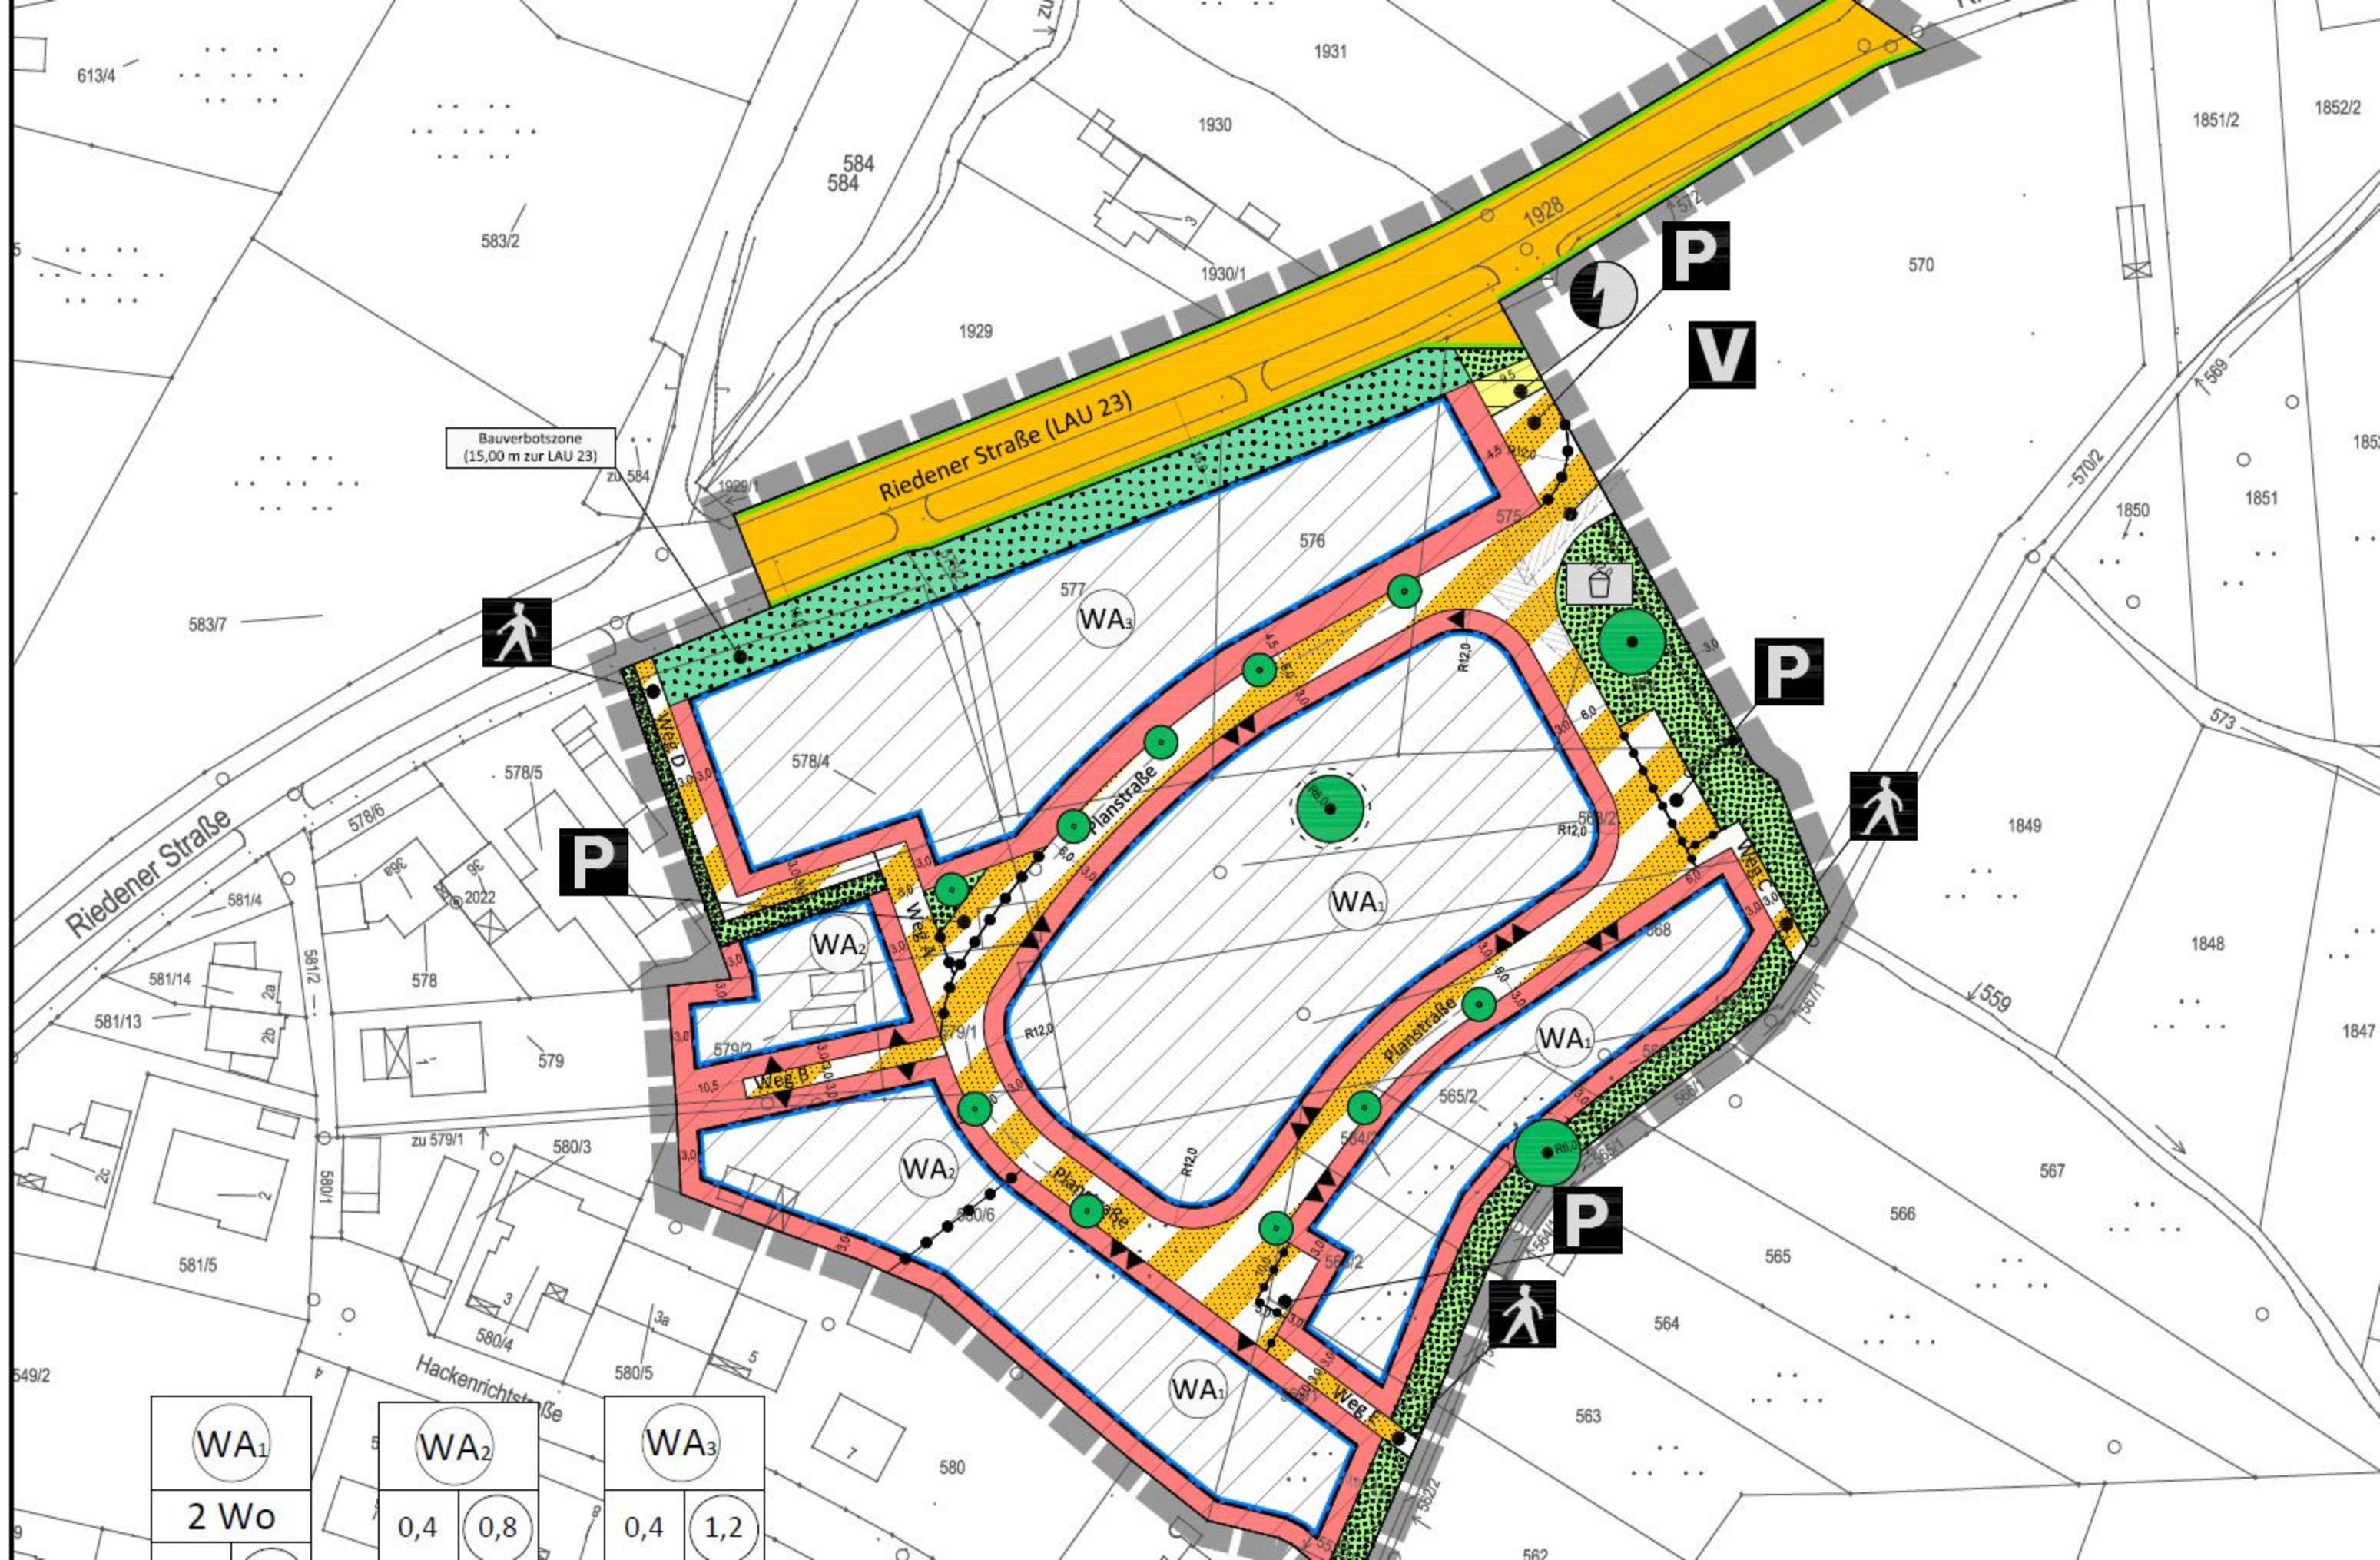

Bauverbotszone
(15,00 m zur LAU 23)

Riedener Straße (LAU 23)

Riedener Straße

Weg B

Planstraße

Planstraße

WA₁

WA₂

WA₁

WA₂

WA₁

WA₁

2 Wo

WA₂

0,4

0,8

WA₃

0,4

1,2